


罗山县2019年度第一批城市建设用地项目勘测定界图 (地块八)

3565.57-38547.21

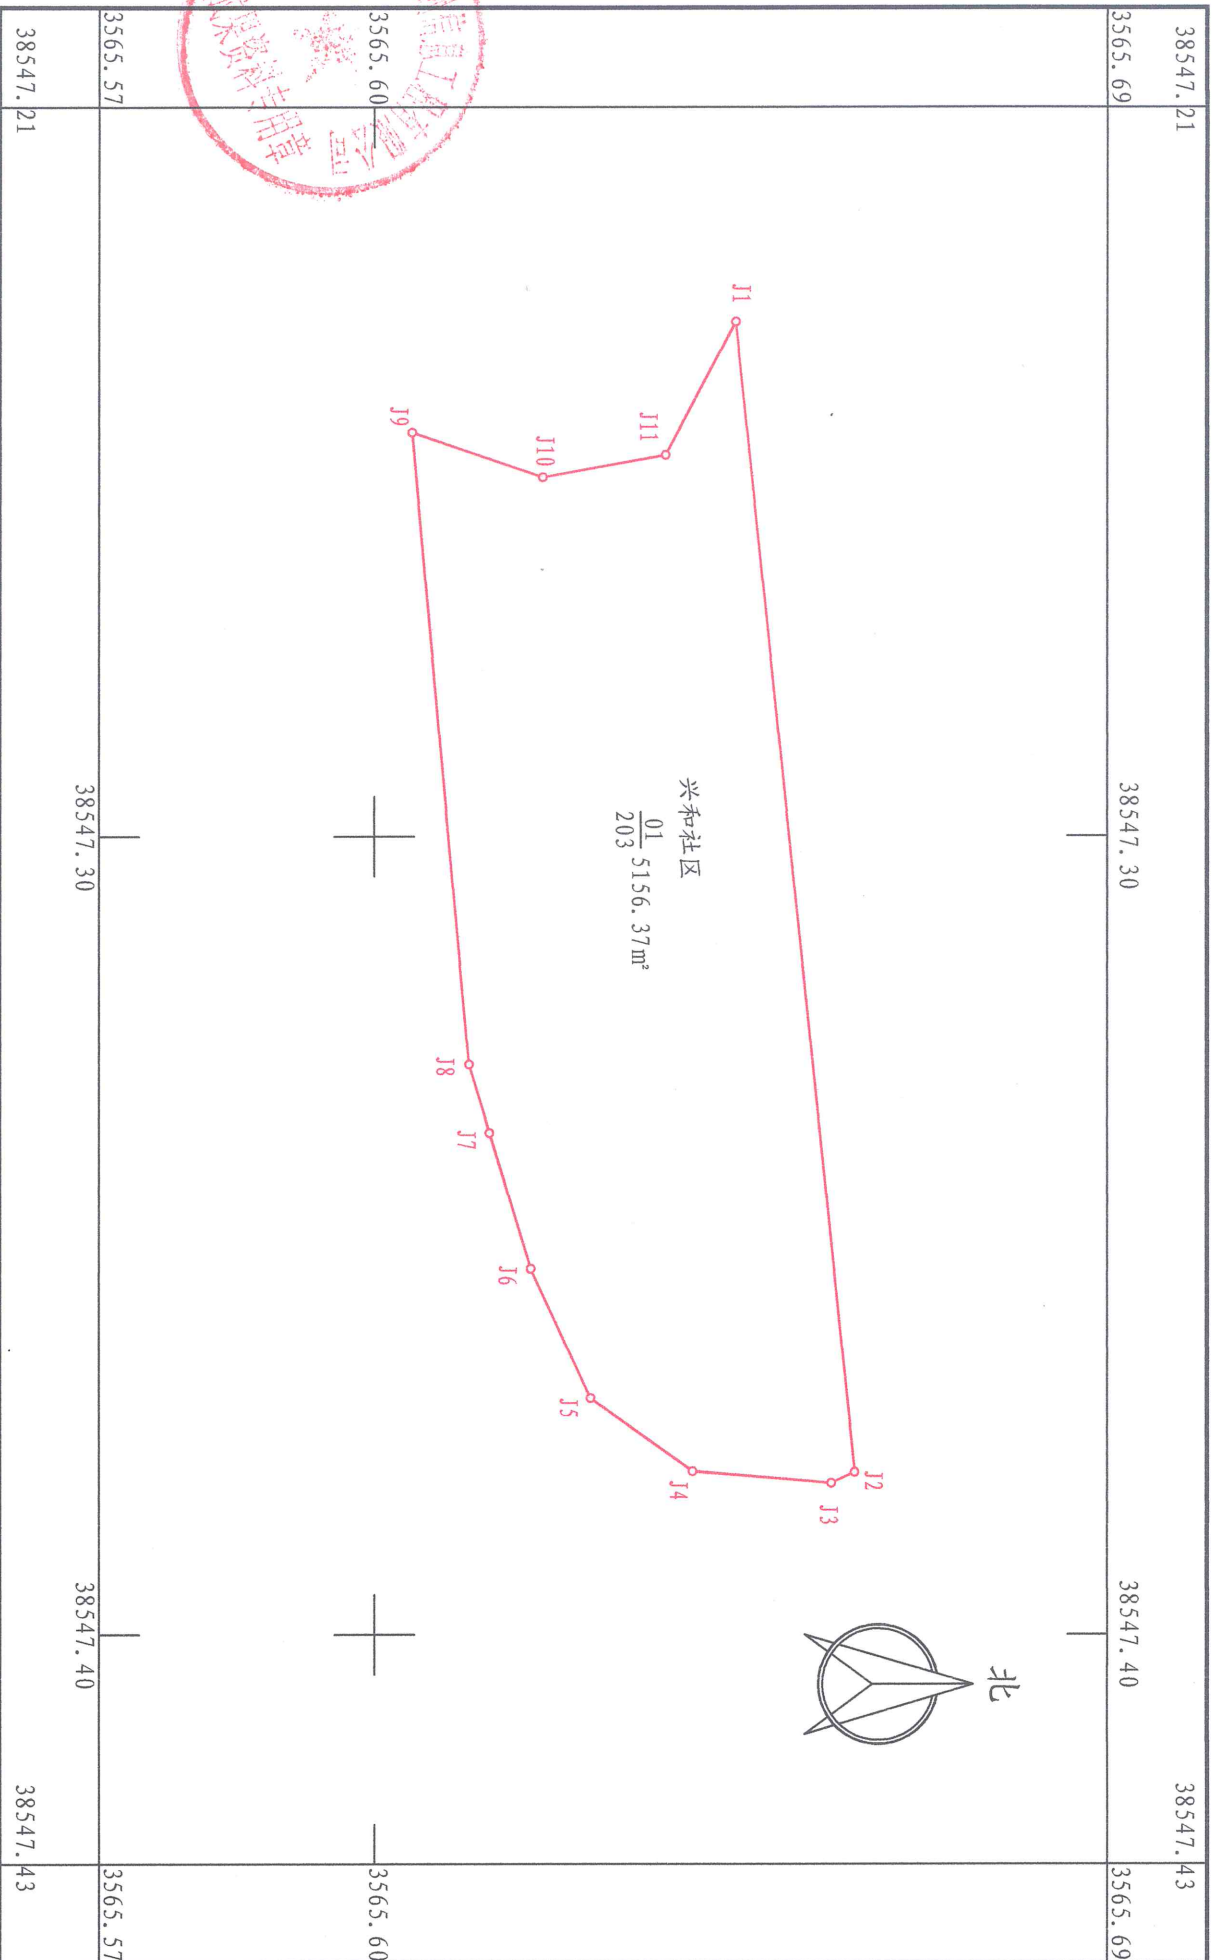

河南省中纬测绘规划信息工程有限公司

2019年03月数字化测图
2000国家大地坐标系
1985国家高程基准
2007年版图式计算机绘图

1:1000

绘图员: 方瑞
检查员: 王辉
审核员: 白晓