


罗山县2020年度第七批城乡挂钩试点项目征收土地第一块  
3554.51-38552.48

信阳市腾宇地理信息工程有限公司

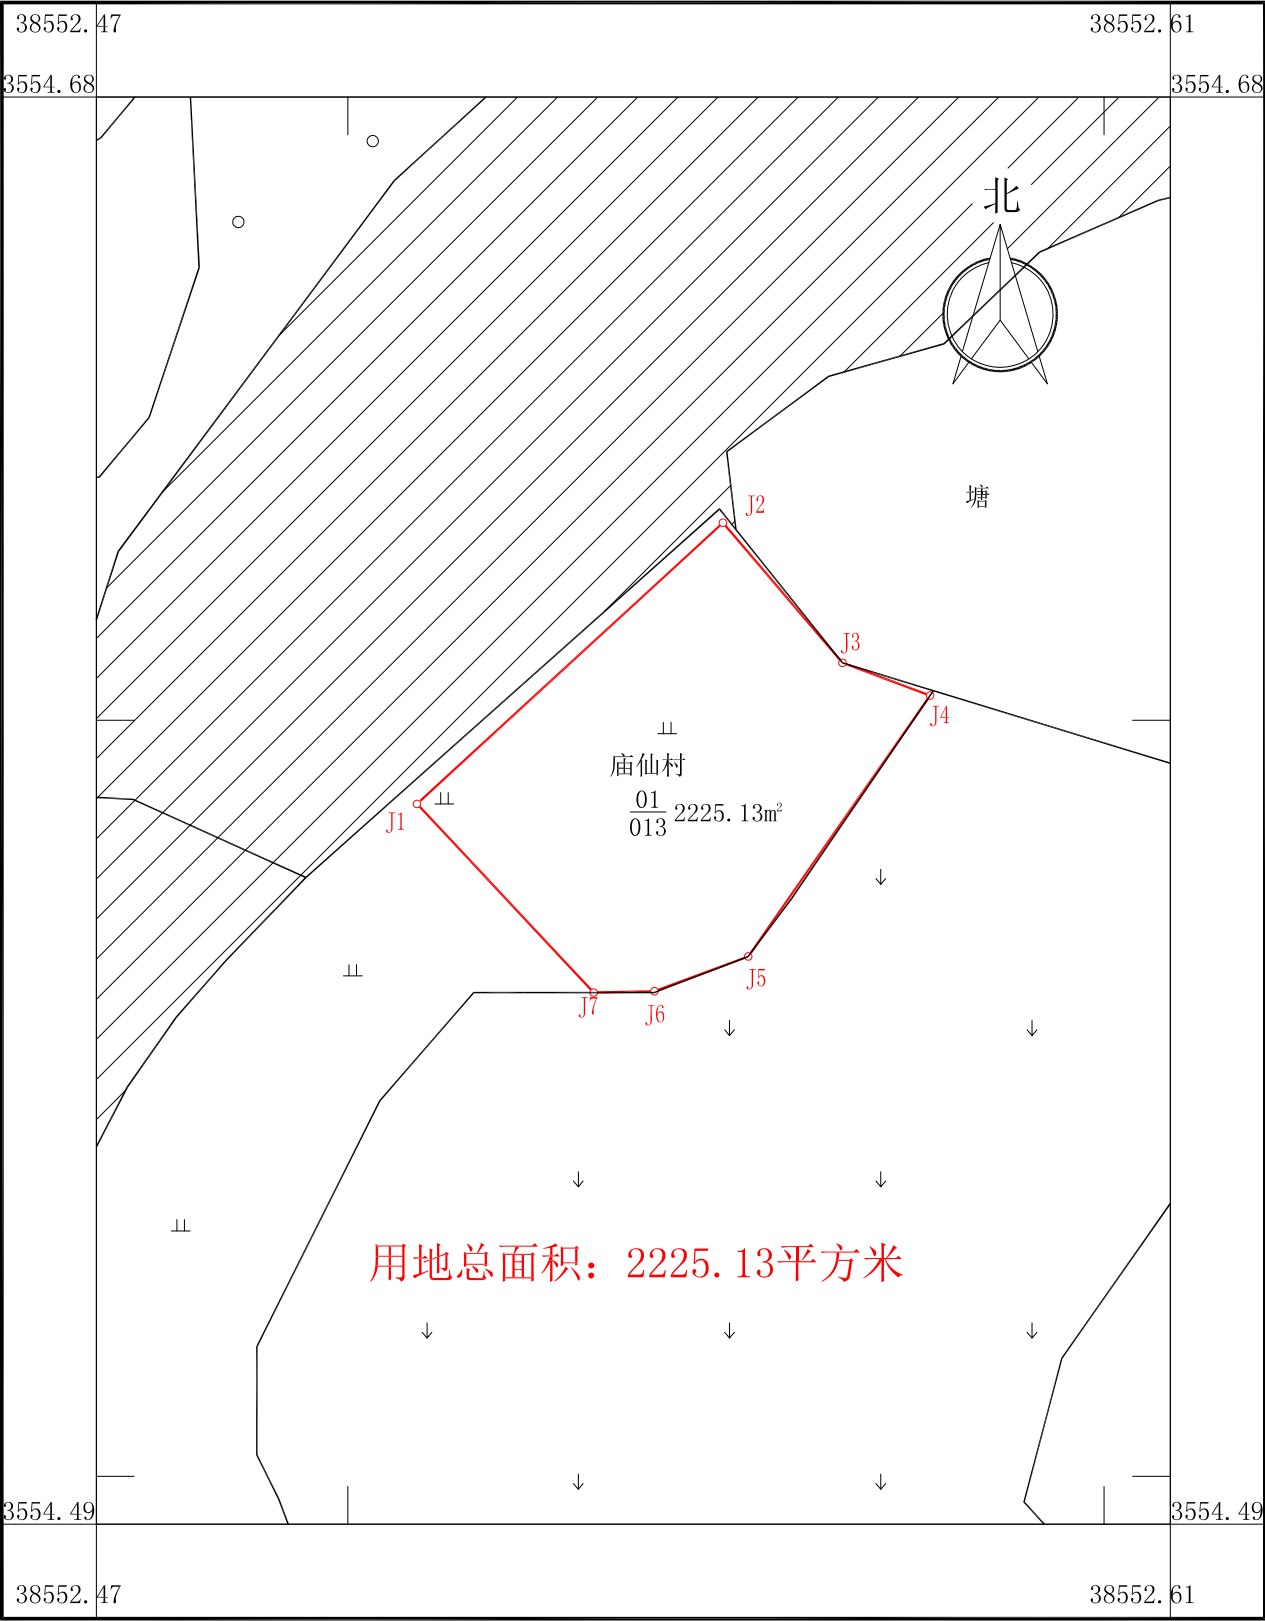

2020年05月数字化测图  
2000国家大地坐标系  
指界人:

1:1000

测量员: 邱晨、李伟  
绘图员: 孙锋运  
检查员: 翟冉