


# 罗山县2021年度第二批城市建设用地项目征收土地第1块

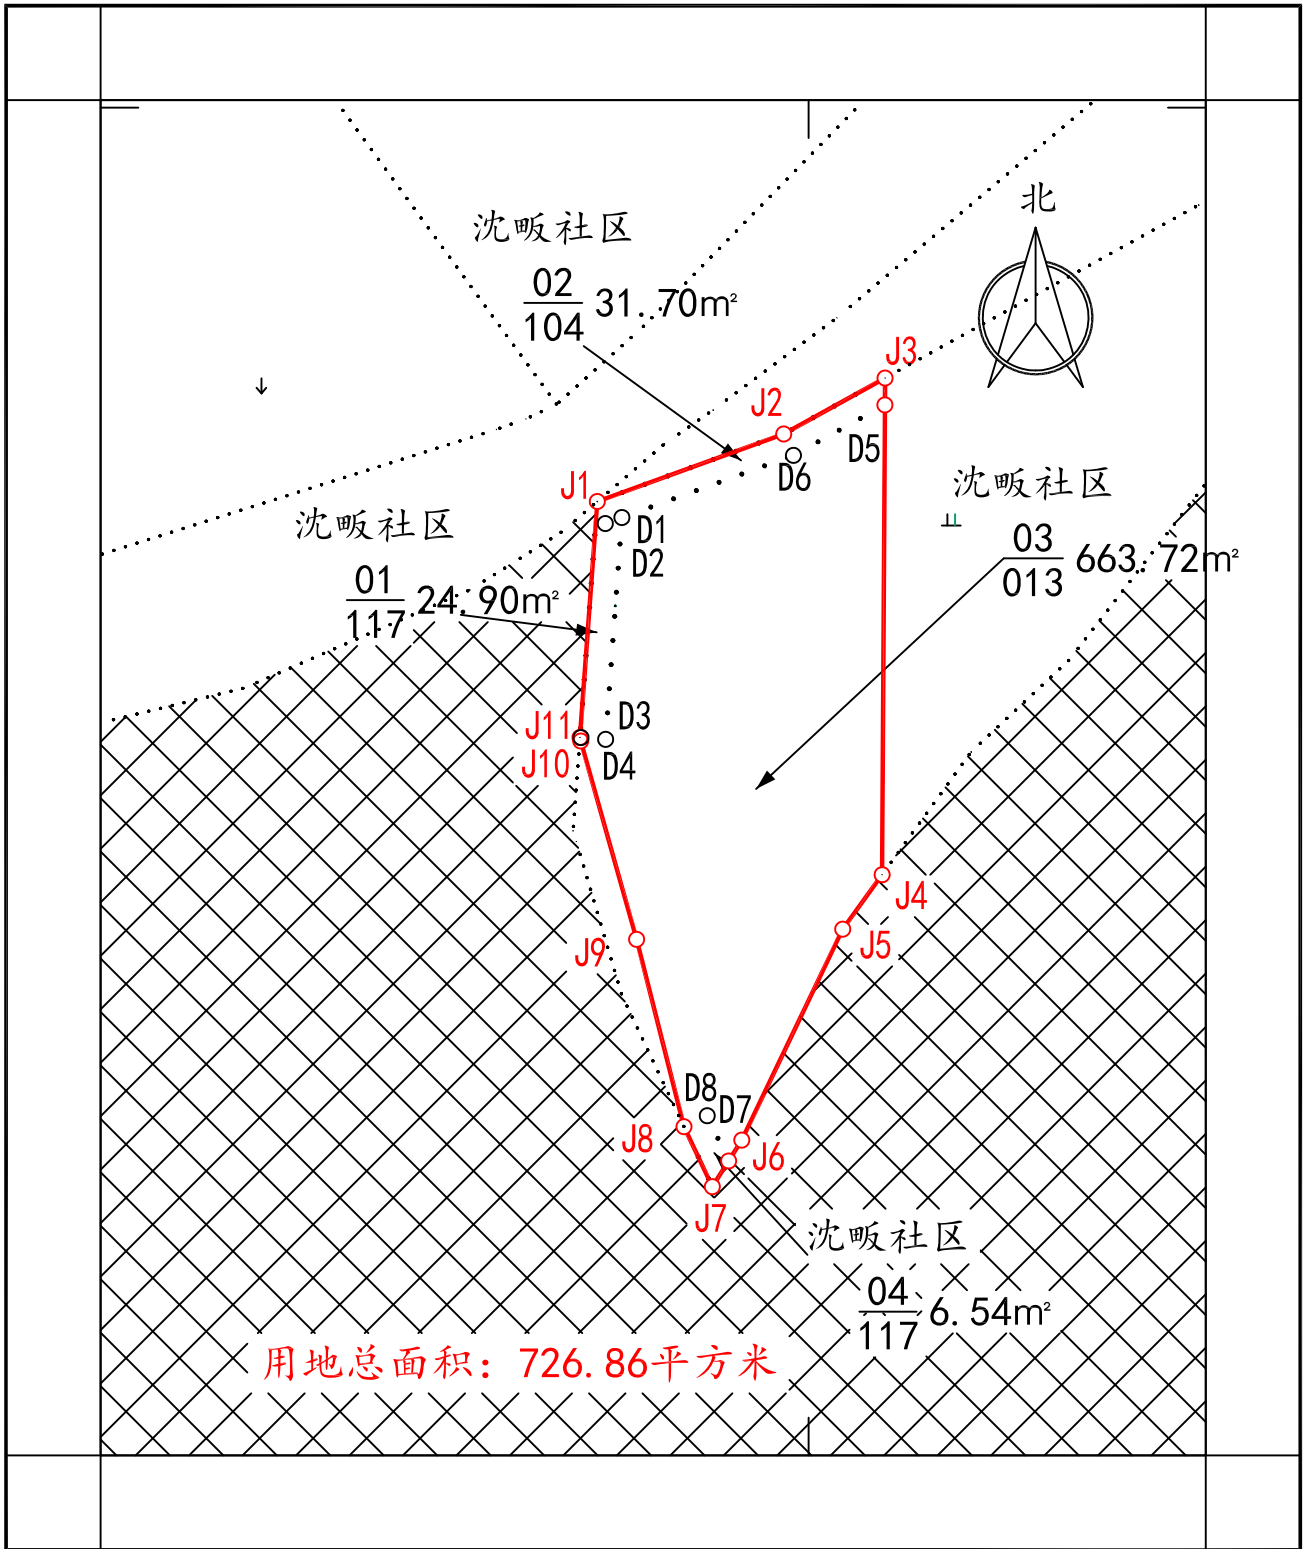

信阳市腾宇地理信息工程有限公司

2021年06月数字化测图  
2000国家大地坐标系  
指界人:

1:500

绘图员: 邱晨  
检查员: 翟冉  
测量员: 邱晨、李伟