


罗山县2021年度第二批城市建设用地项目征收土地第2块

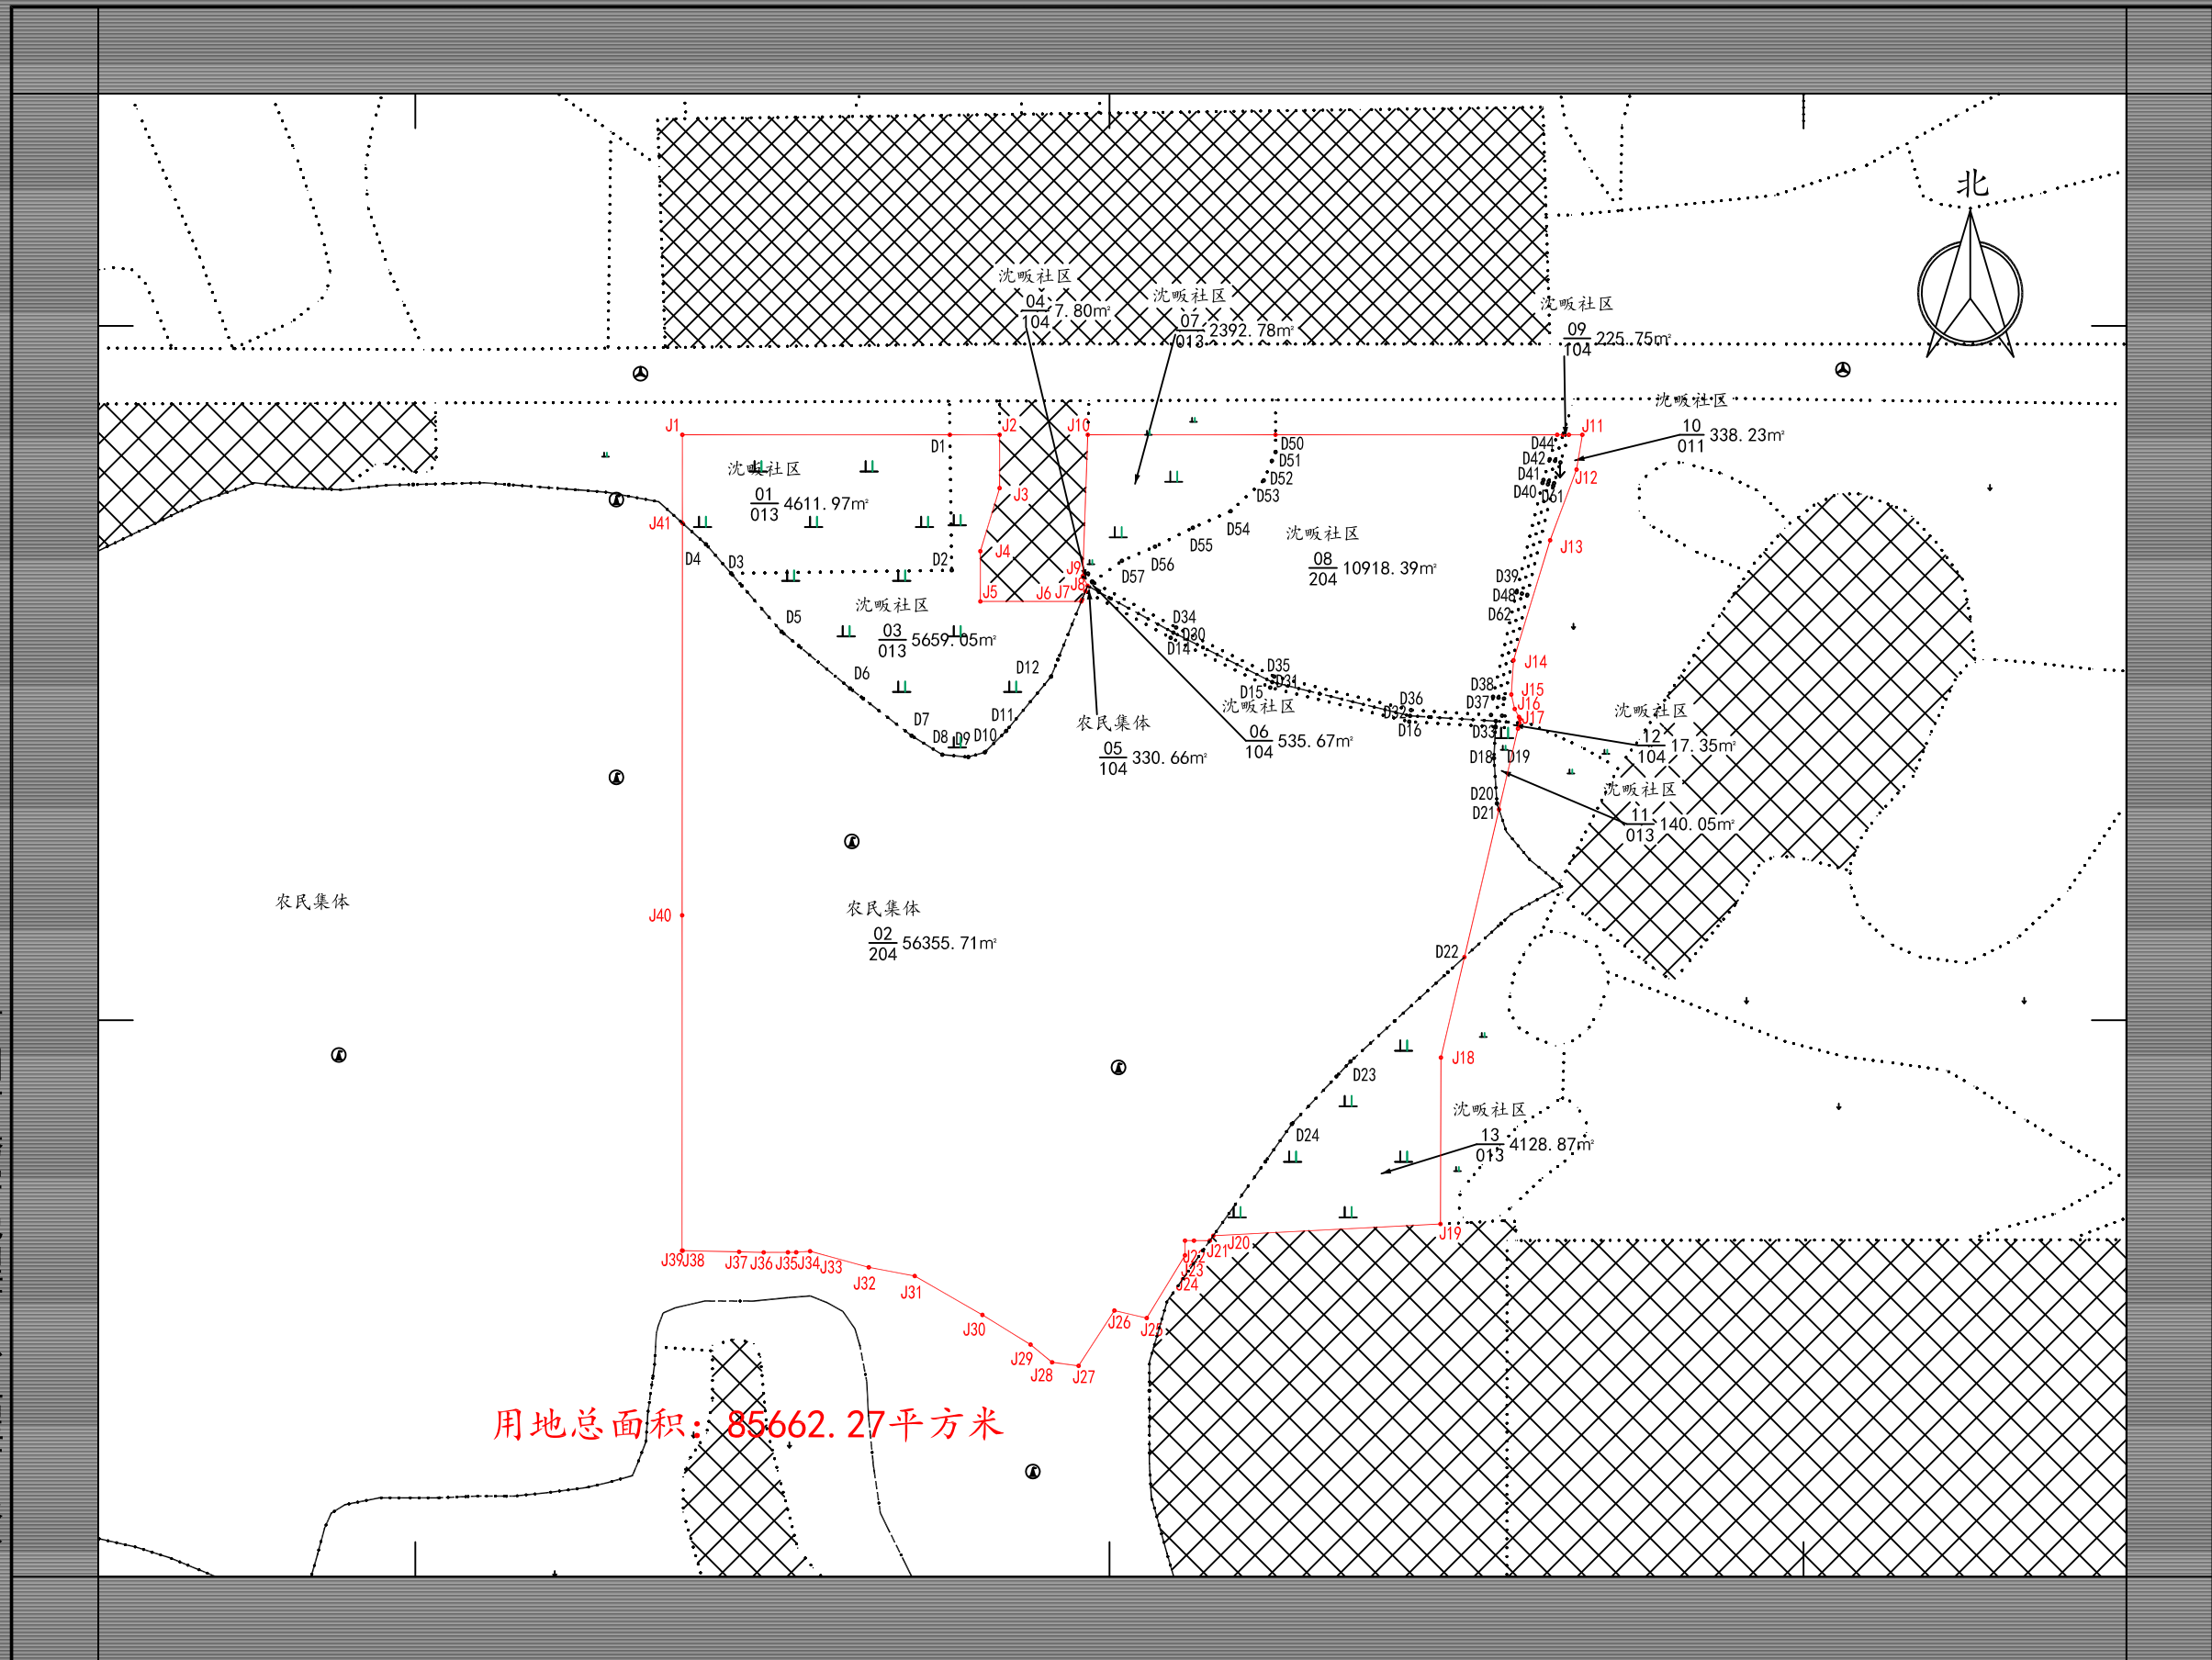

用地总面积: 85662.27平方米

信阳市腾宇地理信息工程有限公司

2021年06月数字化测图
2000国家大地坐标系
指界人:

1:2500

绘图员: 杨亚丽
检查员: 翟冉
审核员: 邱晨、李伟