


# 罗山县2021年度第二批城市建设用地项目征收土地第4块

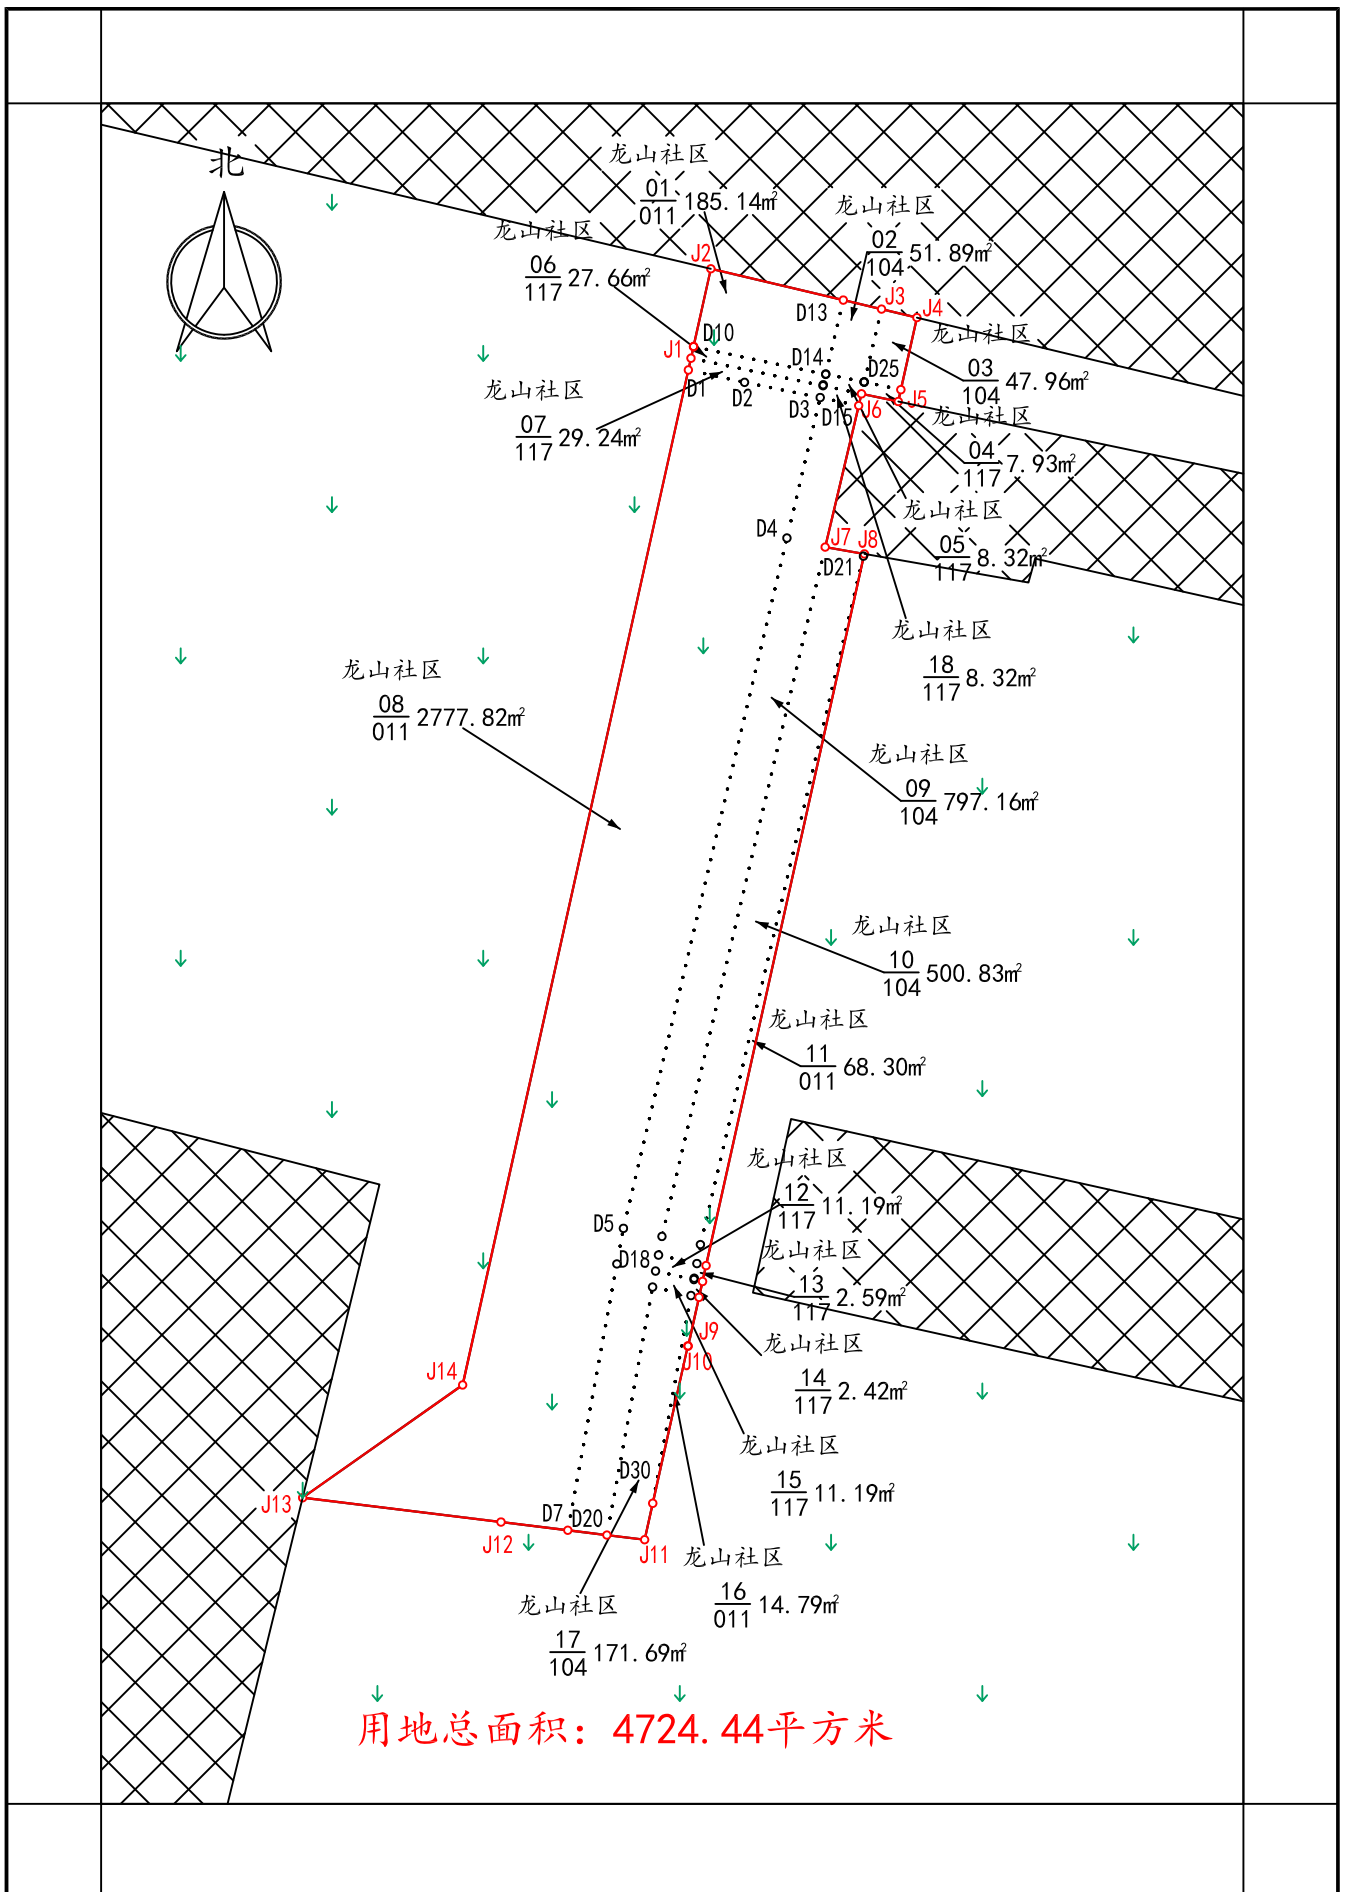

2021年07月数字化测图  
2000国家大地坐标系  
指界人:

1:1000

测量员: 邱晨、李伟  
绘图员: 张玉琳  
检查员: 翟冉