


罗山县2021年度第二批城市建设用地项目征收土地第5块

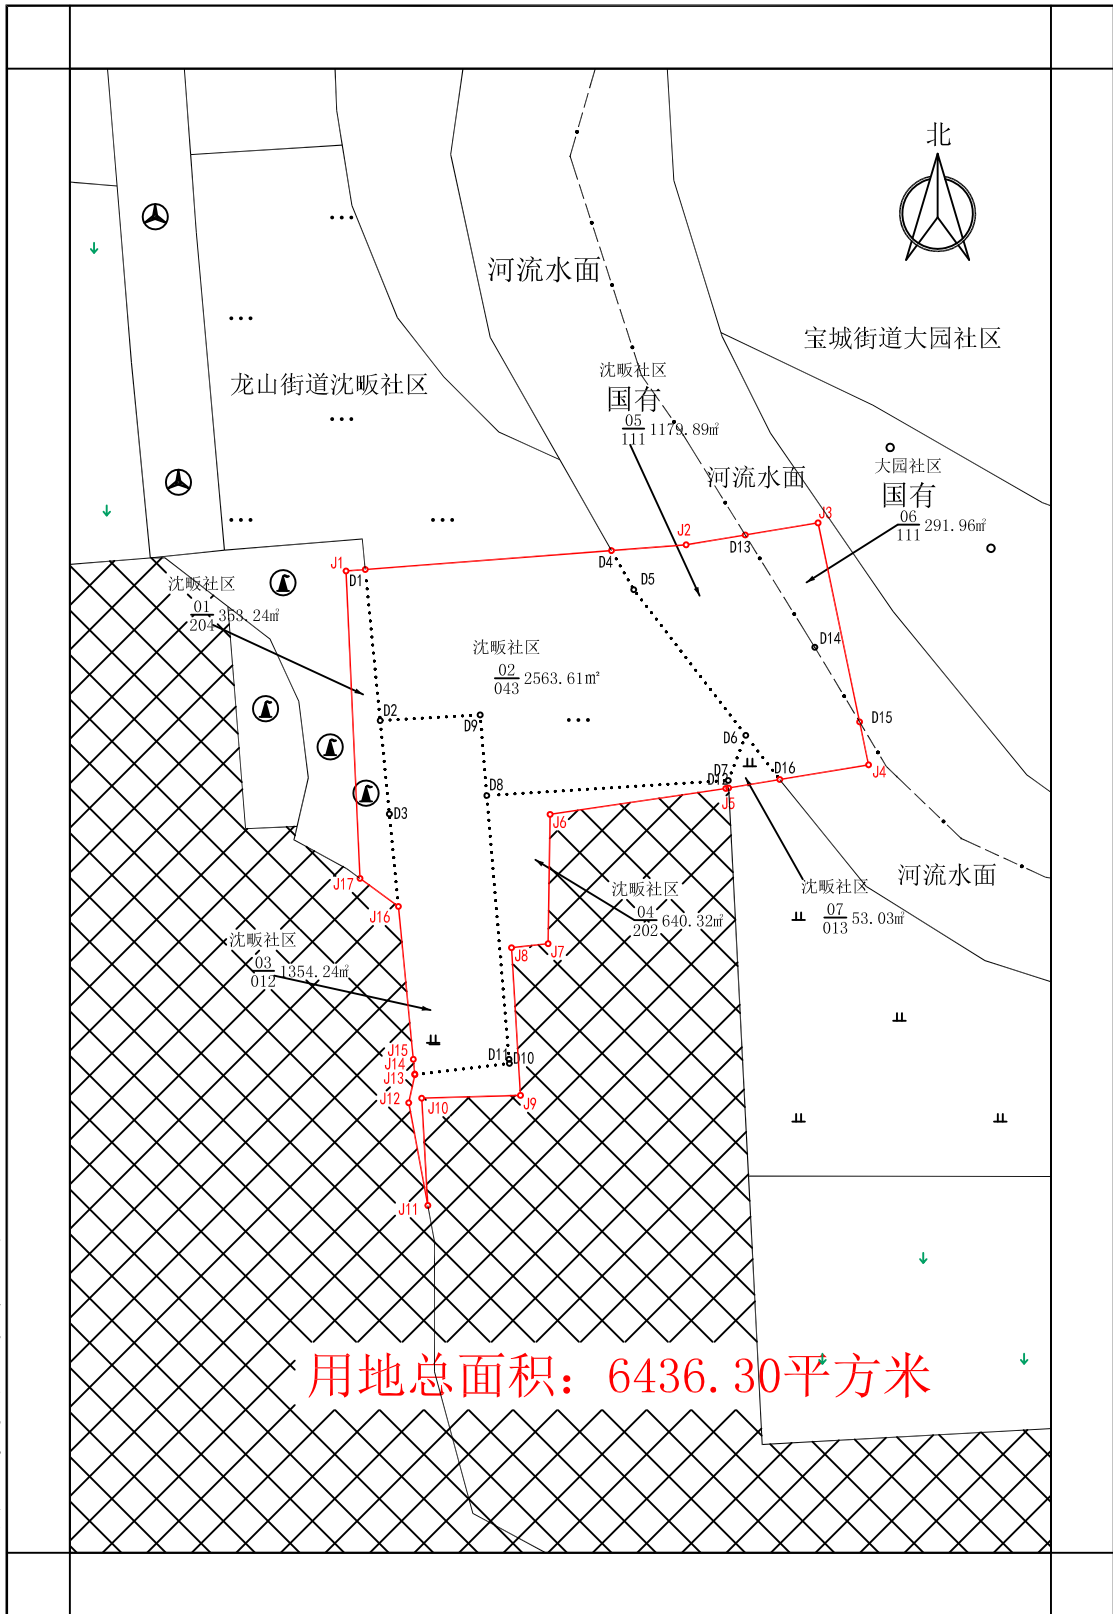

信阳市腾宇地理信息工程有限公司

2021年07月数字化测图
2000大地坐标系
指界人:

1:1500

测量员: 邱晨、李伟
绘图员: 孙锋运
检查员: 陈静