


# 罗山邵湾14MW分散式风电项目（L7）土地勘测定界图

3575.31-38555.71

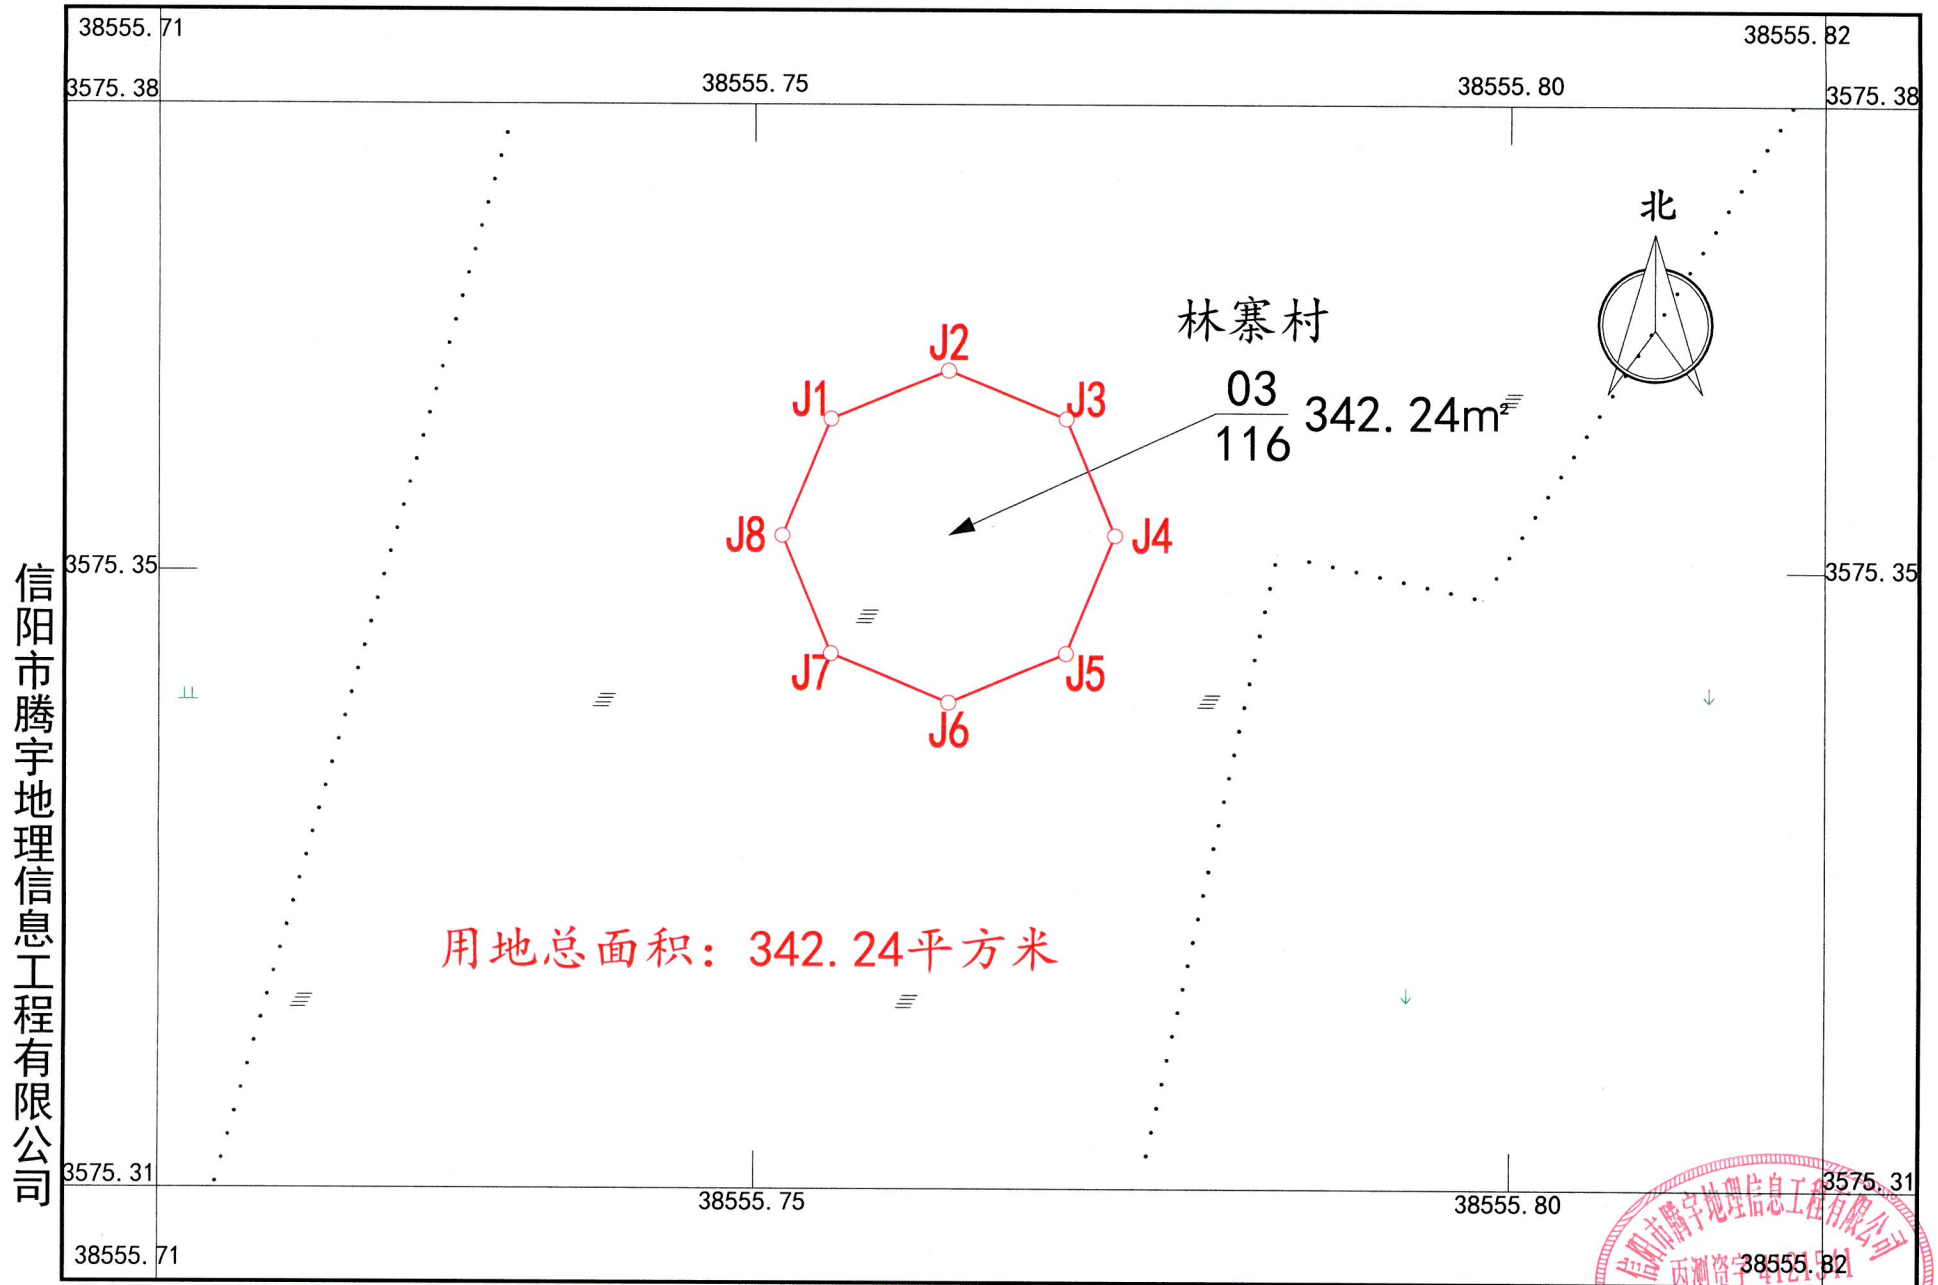

信阳市腾宇地理信息工程有限公司

用地总面积：342.24平方米

2021年06月数字化测图  
2000国家大地坐标系  
指界人：

1:500

信阳市腾宇地理信息工程有限公司  
内测资字[2015]第012158号  
绘图员：杨亚丽  
检查员：翟冉  
测量员：邱晨、李伟