


罗山县2021年度第六批乡镇建设用地第7块土地勘测定界图

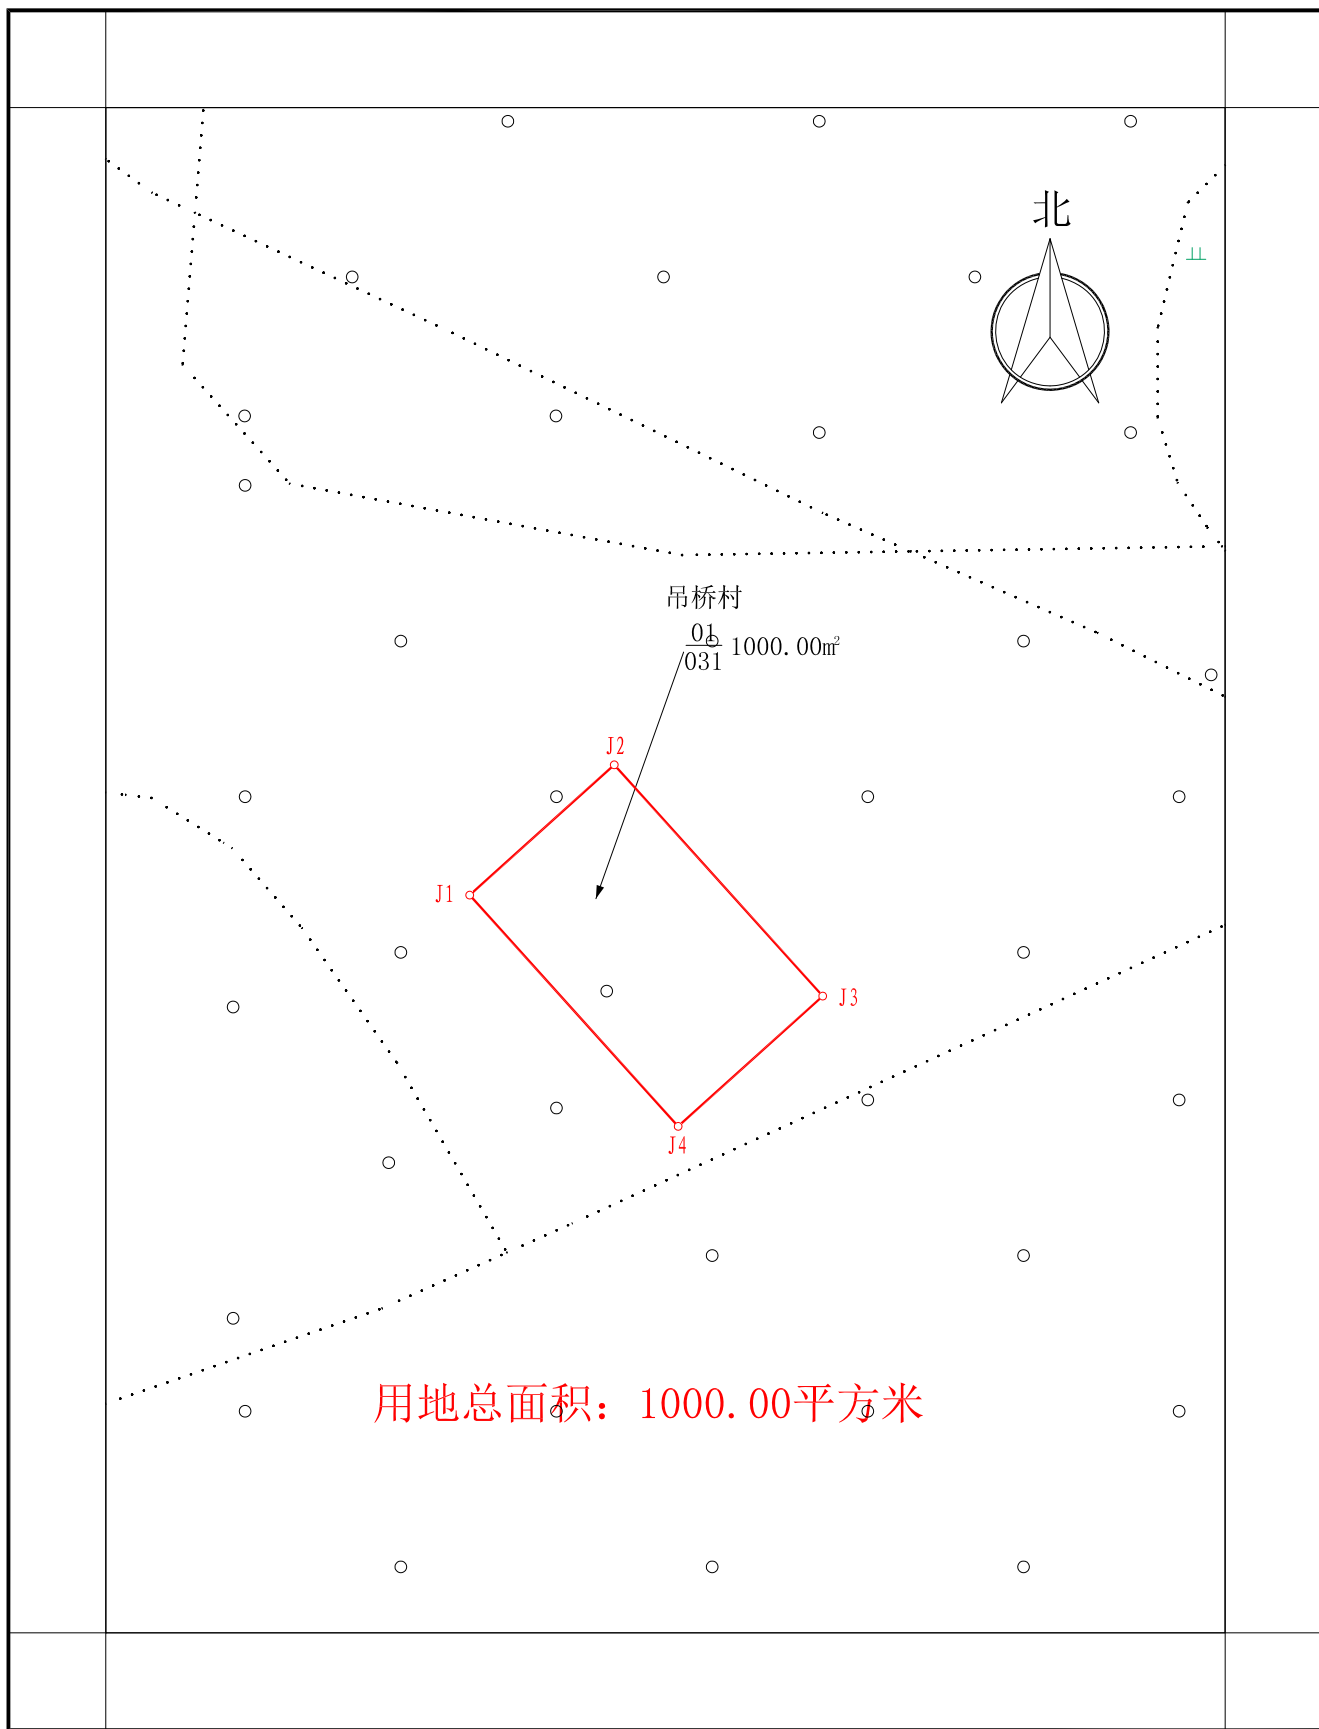

2021年11月数字化测图
2000国家大地坐标系
1985国家高程基准

1:1000

测量员: 邱晨、李伟
绘图员: 孙锋运
检查员: 翟冉