


罗山县2021年度第六批乡镇建设用地第3块土地勘测定界图

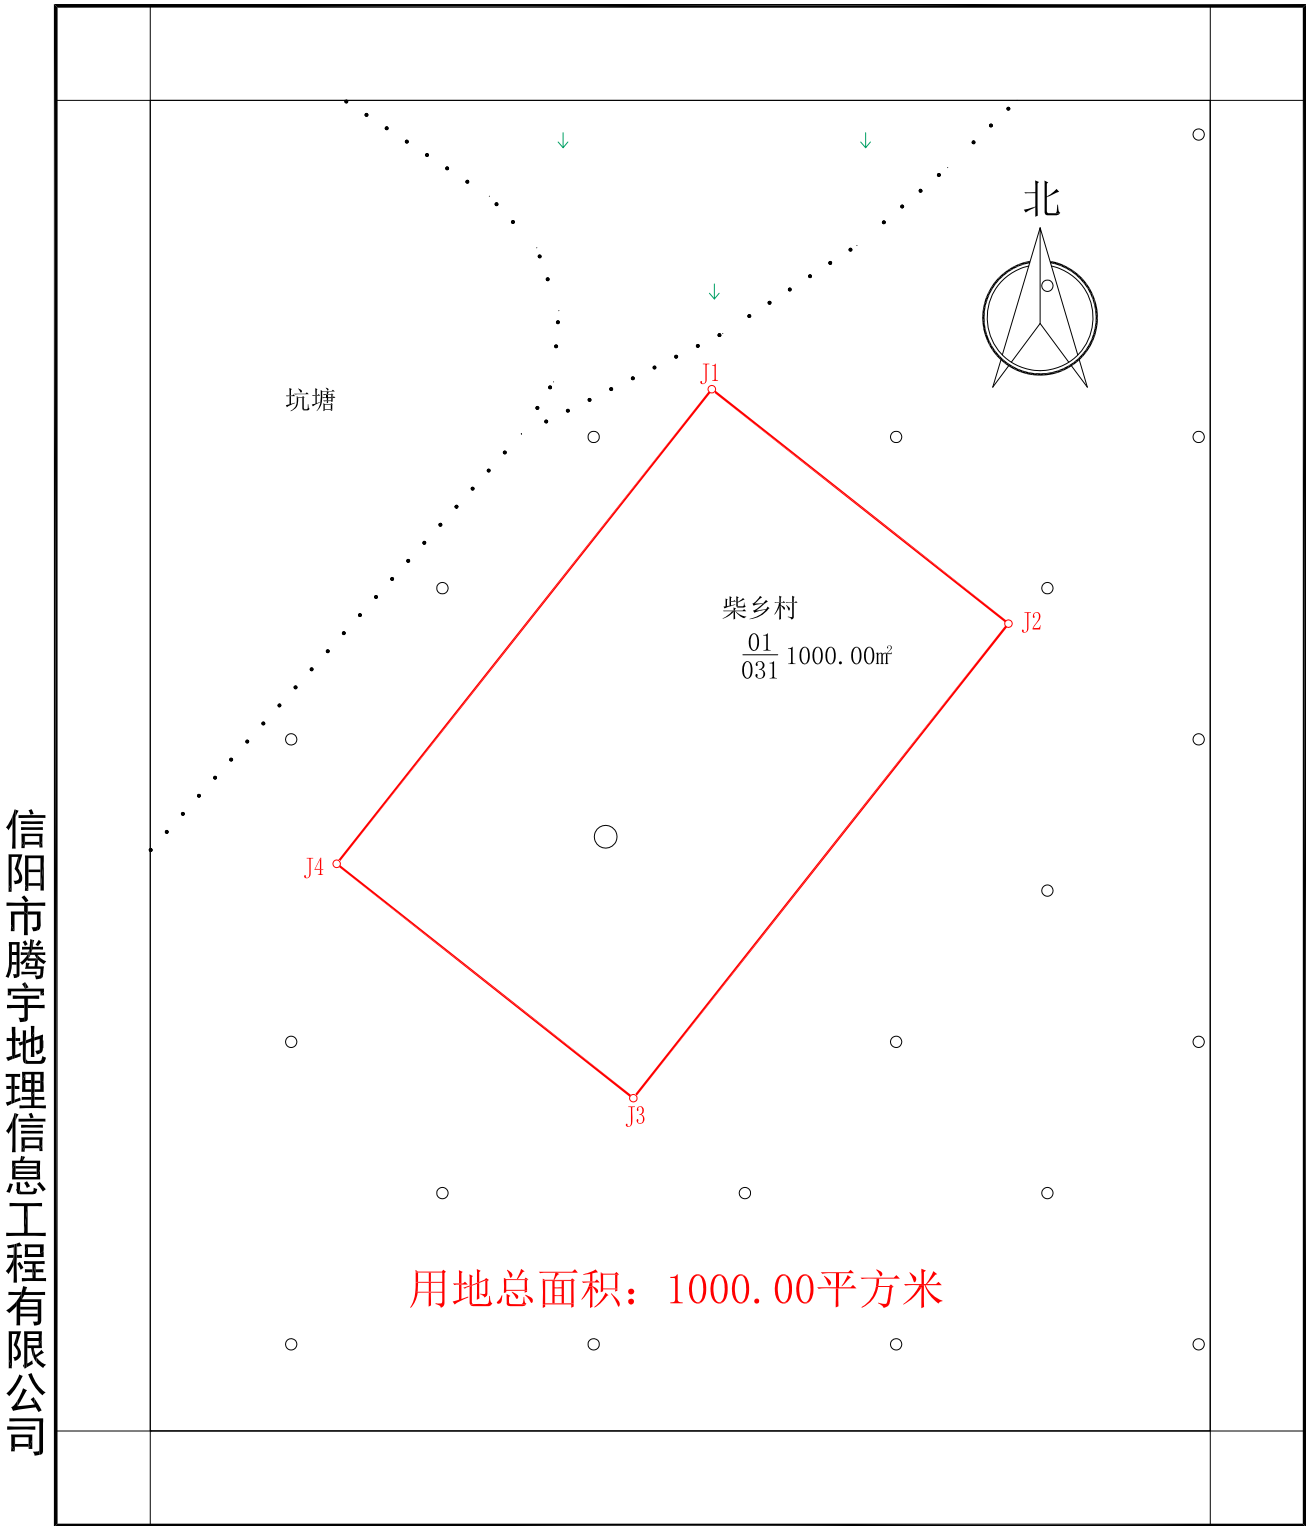

信阳市腾宇地理信息工程有限公司

2021年09月数字化测图
2000国家大地坐标系
1985国家高程基准

1:500

测量员: 邱晨、李伟
绘图员: 彭玉玲
检查员: 翟冉