


罗山县2021年度第六批乡镇建设用地第1块土地勘测定界图

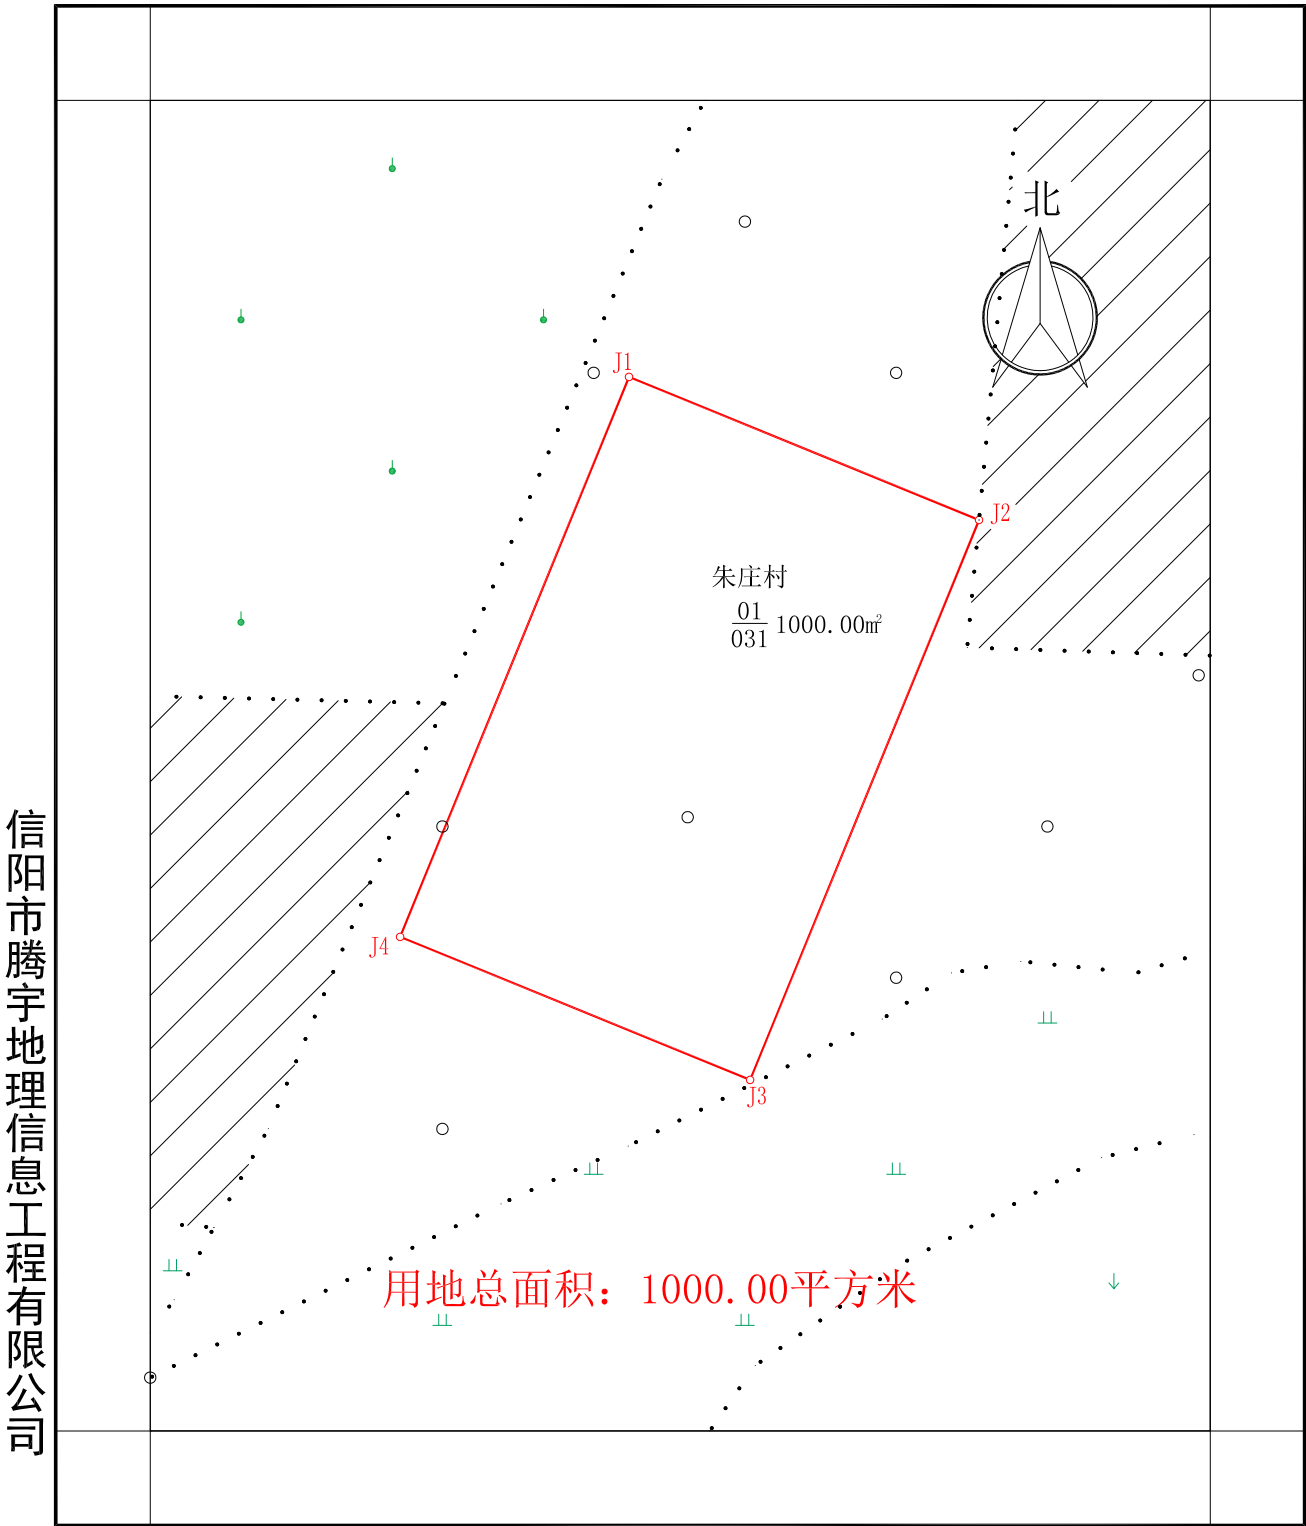

2021年09月数字化测图  
2000国家大地坐标系  
1985国家高程基准

1:500

测量员: 邱晨、李伟  
绘图员: 彭玉玲  
检查员: 翟冉