


# 罗山县2022年度第二批乡镇建设用地第2块土地勘测定界图

信阳市腾宇地理信息工程有限公司

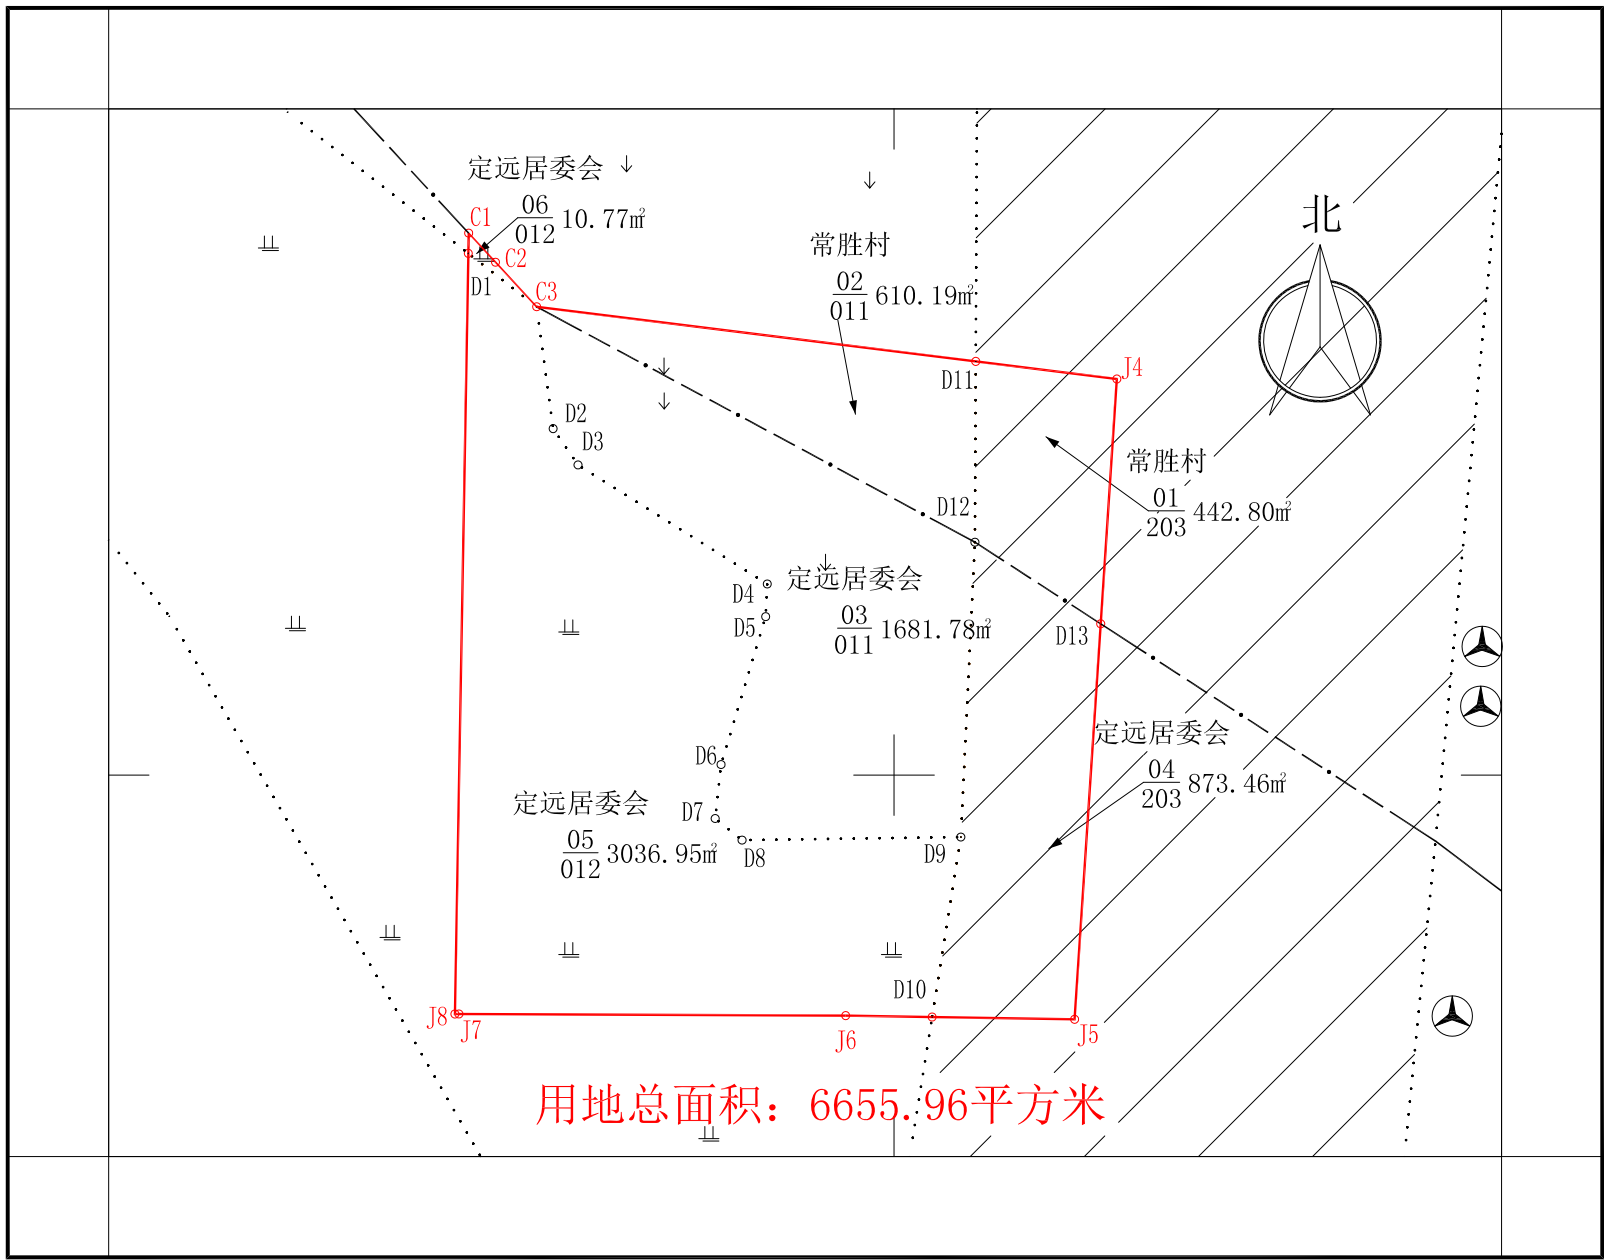

用地总面积：6655.96平方米

2021年12月数字化测图  
2000国家大地坐标系  
1985国家高程基准

1:1000

测量员：邱晨、李伟  
绘图员：朱彤  
检查员：翟冉