


罗山县2022年度第二批城市建设用地第2块土地勘测定界图

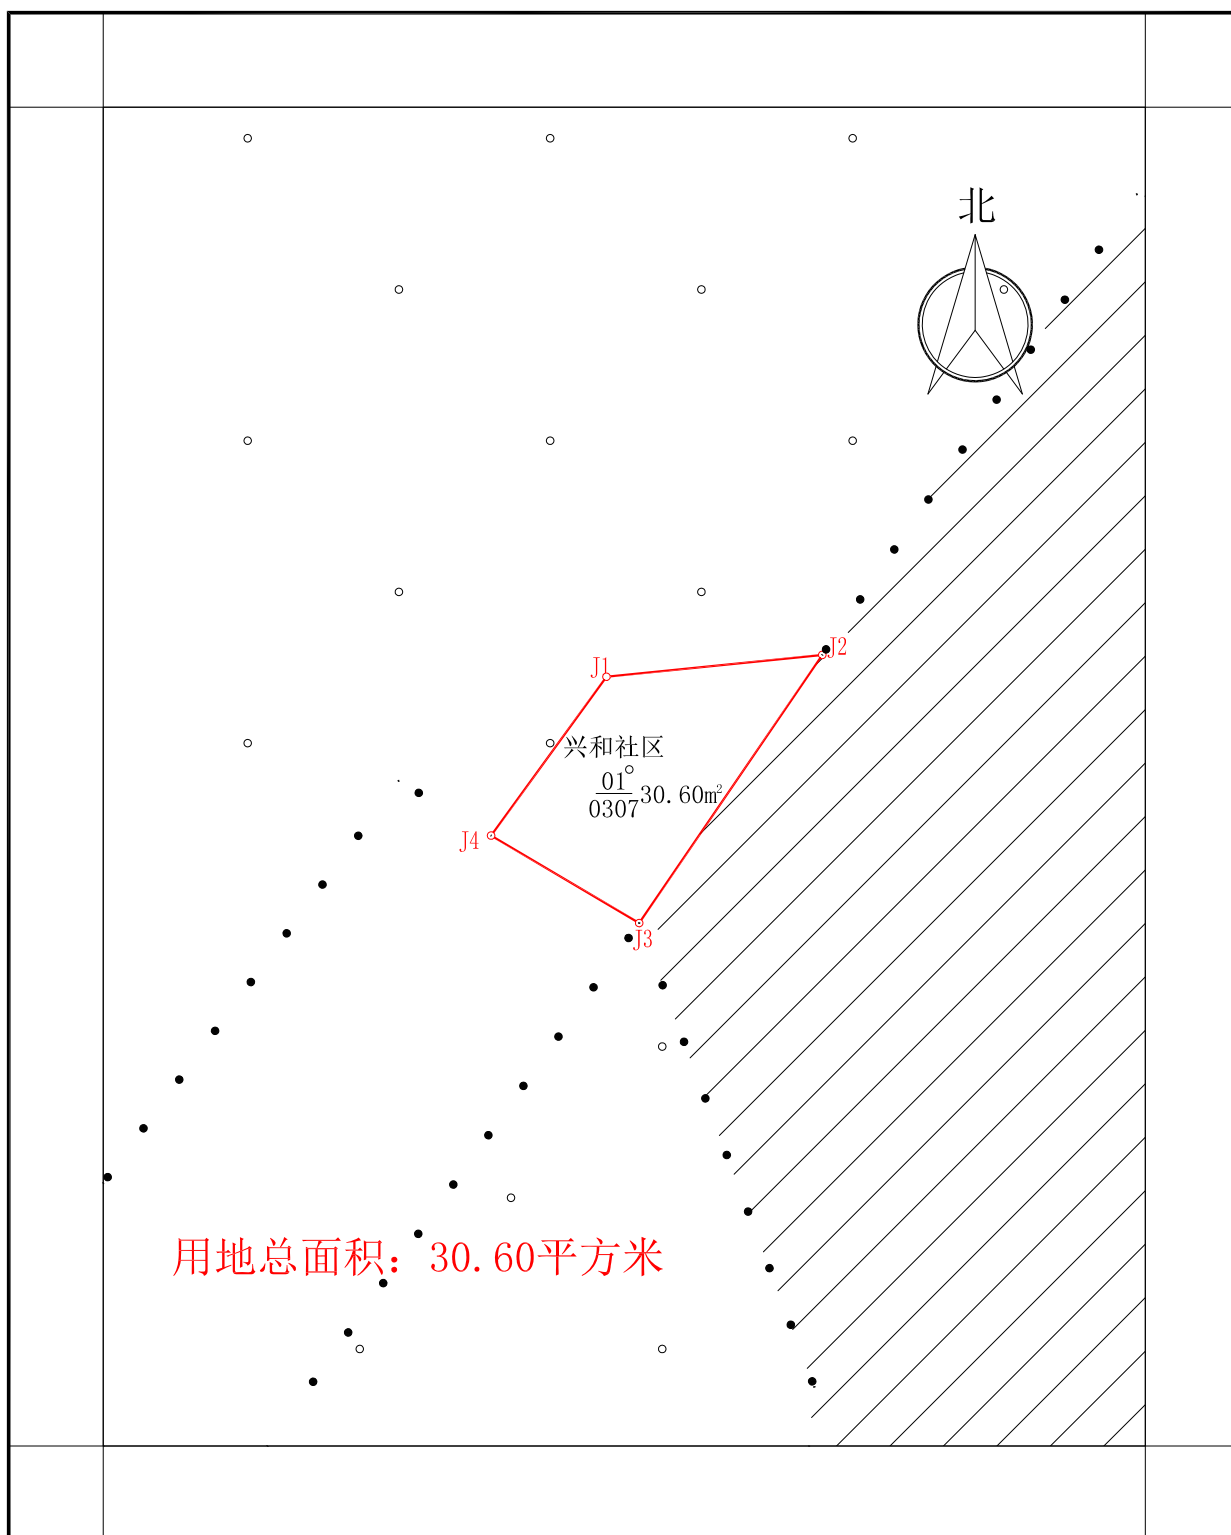

郑州金创工程设计有限公司

2022年10月数字化测图
2000国家大地坐标系
1985国家高程基准

1:200

测量员: 邱晨、吴祥雨
绘图员: 彭玉玲
检查员: 白旭飞