


罗山县2022年度第二批城市建设用地第4块土地勘测定界图

郑州金创工程设计有限公司

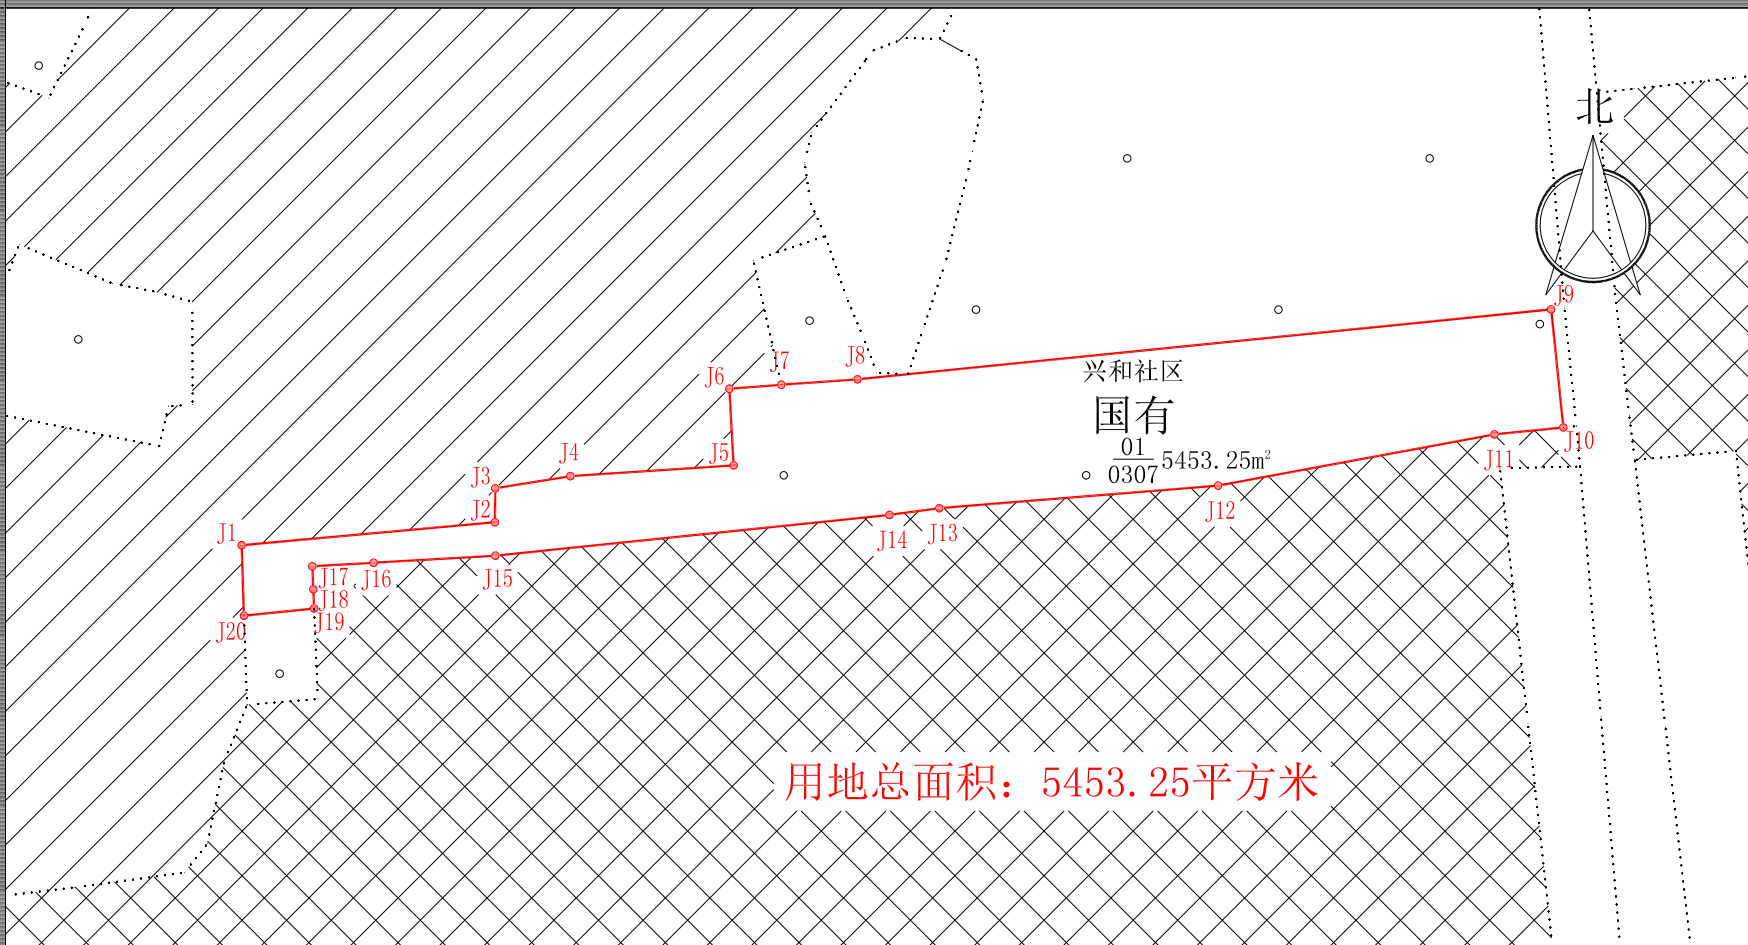

2022年10月数字化测图
2000国家大地坐标系
1985国家高程基准

1:1500

测量员：邱晨、吴祥雨
绘图员：彭玉玲
检查员：白旭飞