


# 罗山县灵山大道北延线新建工程第1块土地勘测定界图

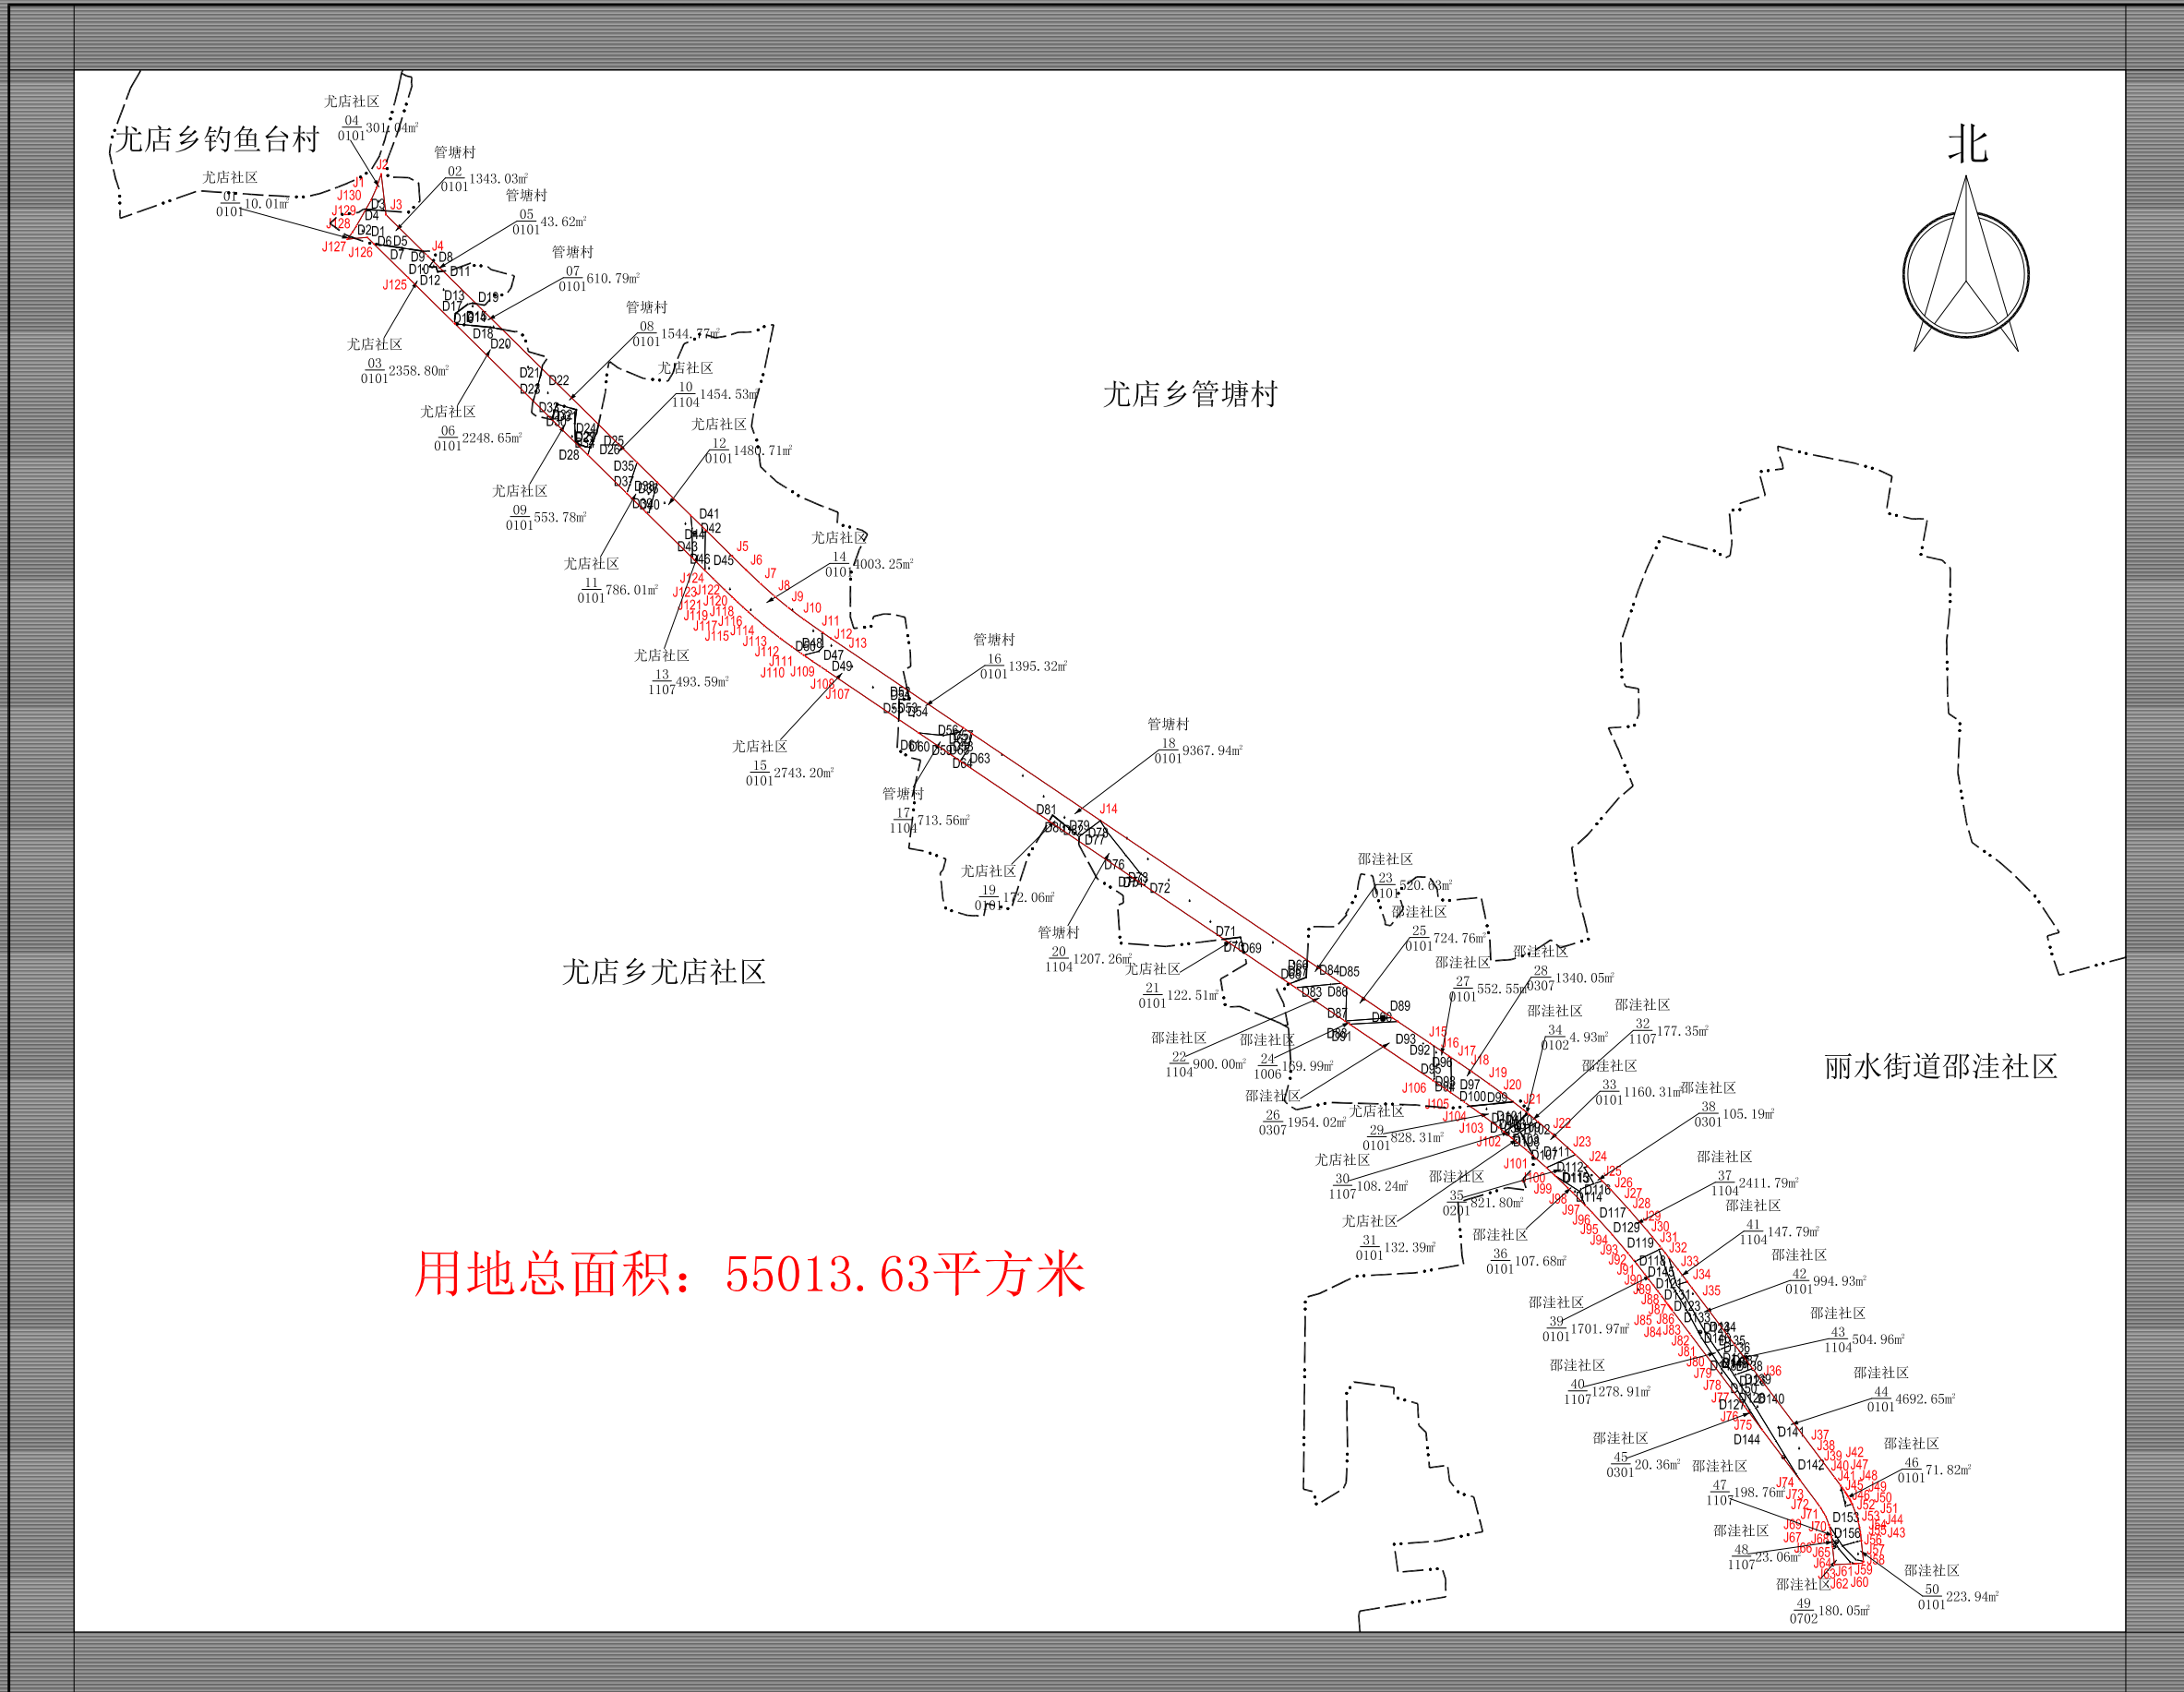

郑州金创工程设计有限公司