


# 罗山县2023年度第二批乡镇建设用第2块土地勘测定界图

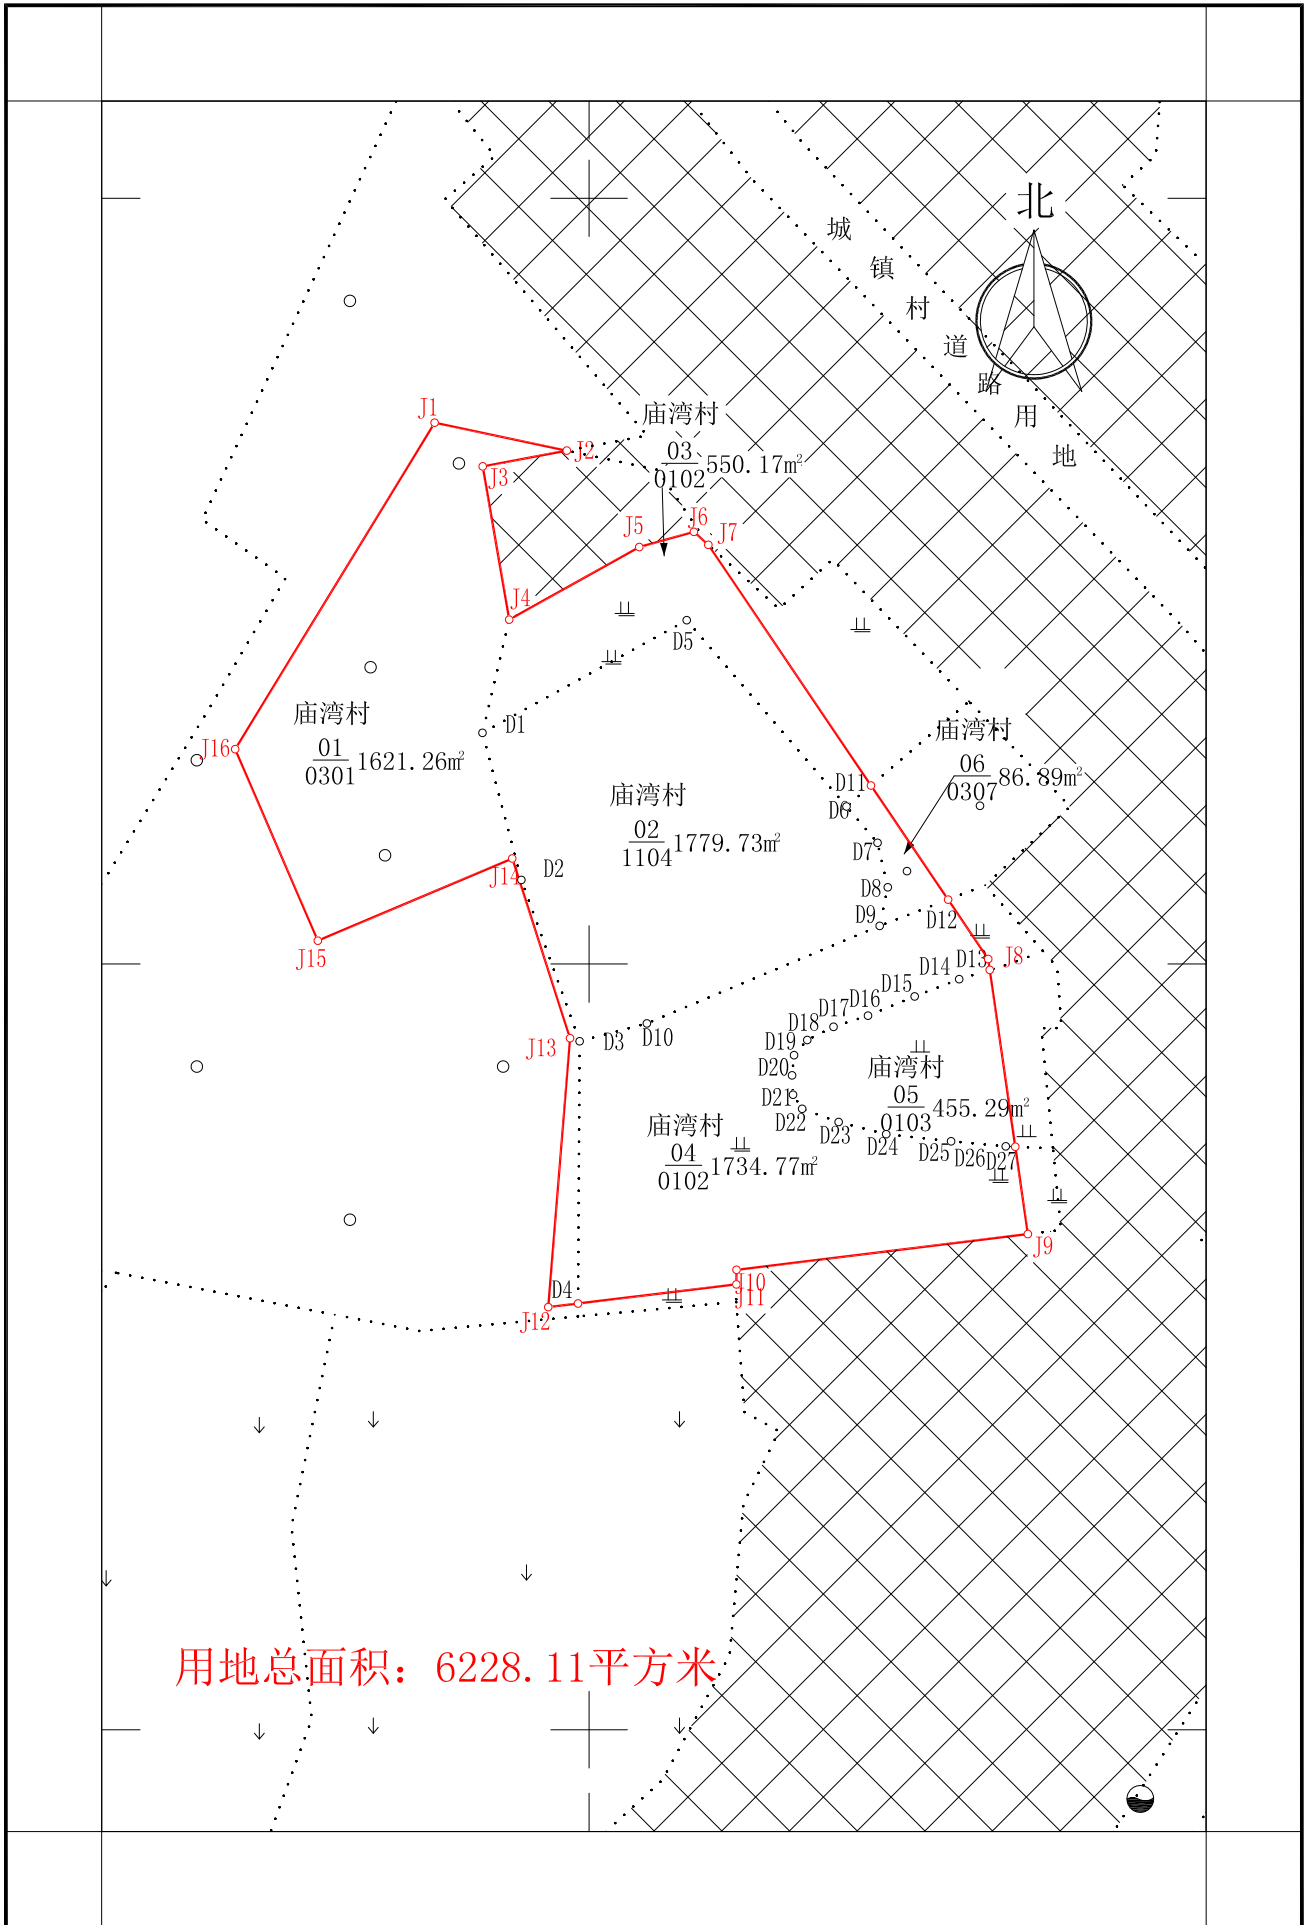

用地总面积：6228.11平方米

罗山县土地勘测队

2022年10月数字化测图  
2000国家大地坐标系  
1985国家高程基准

1:1000

测量员：赵韩星  
绘图员：李博  
检查员：袁琦