


罗山县2023年度第六批乡镇建设用地第1块土地勘测定界图

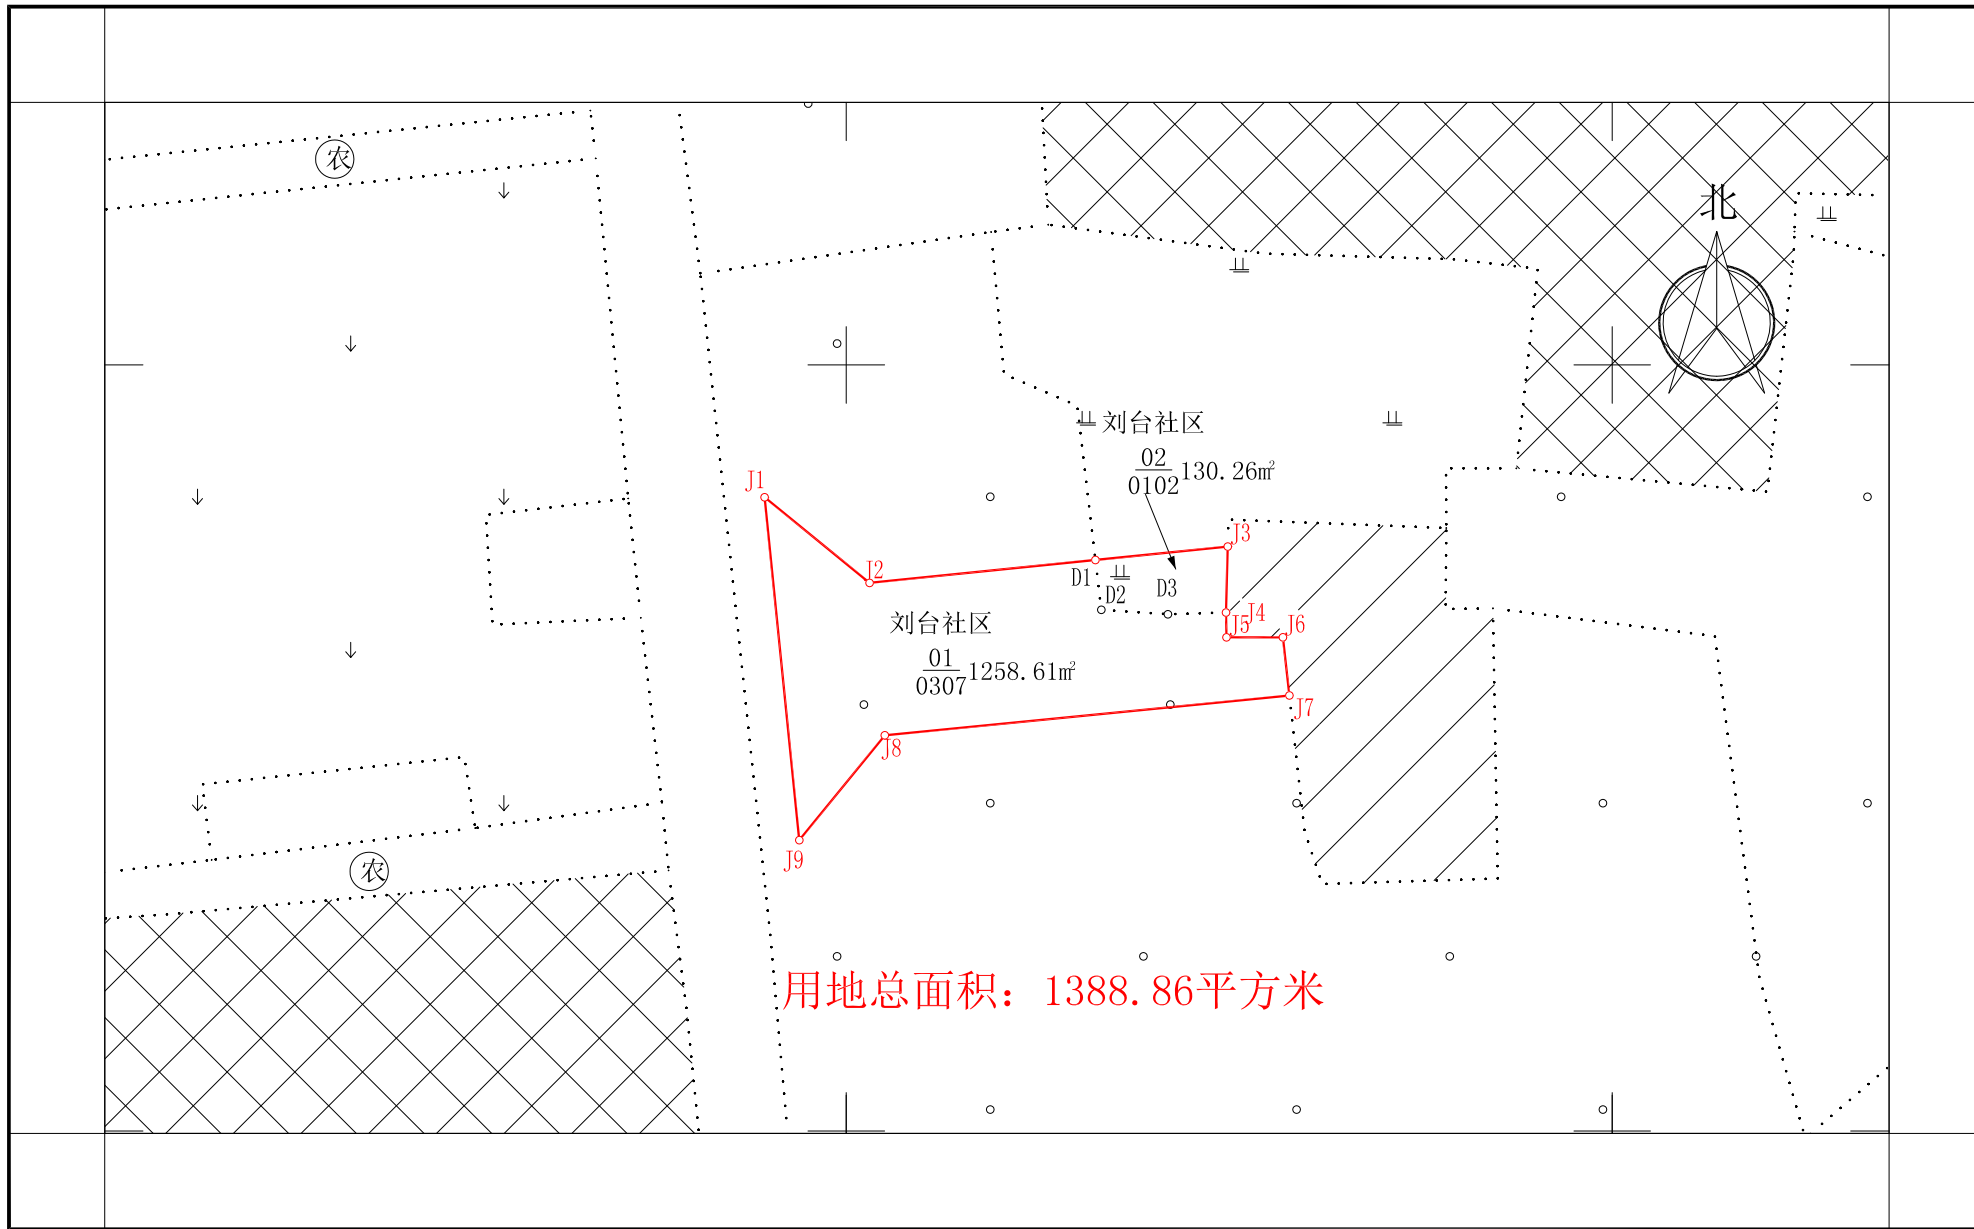

罗山县土地勘测队

2022年04月数字化测图
2000国家大地坐标系
1985国家高程基准

1:1000

测量员: 赵韩星
绘图员: 李博
检查员: 袁琦