


罗山县2023年度第四批城市建设用地第5块土地勘测界定图

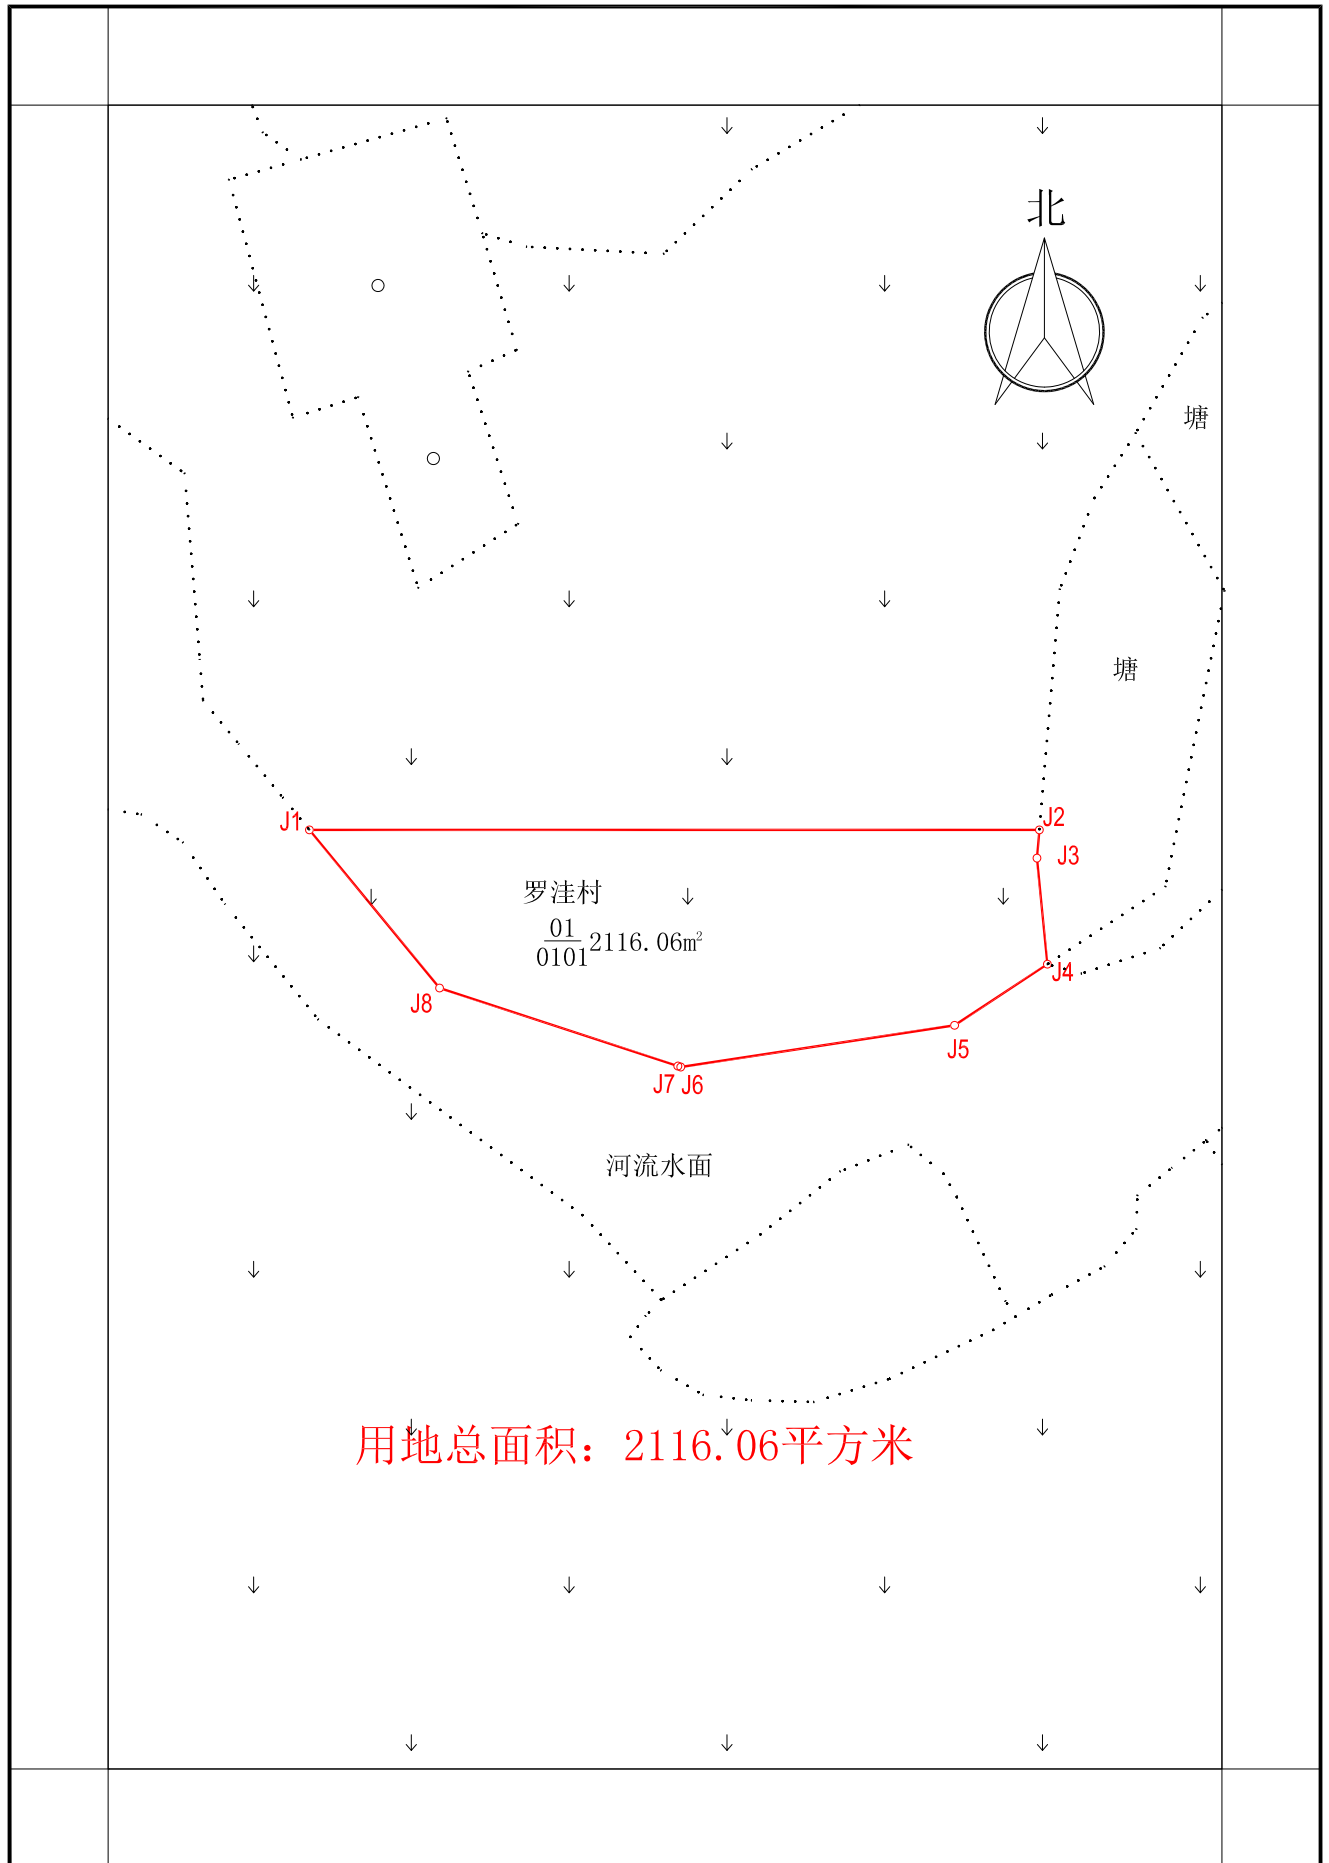

郑州金创工程设计有限公司

2023年01月数字化测图
2000国家大地坐标系
1985国家高程基准

1:1000

测量员: 邱晨、吴祥雨
绘图员: 孙锋运
检查员: 白旭飞