


# 罗山县2023年度第四批城市建设用地第7块土地勘测定界图

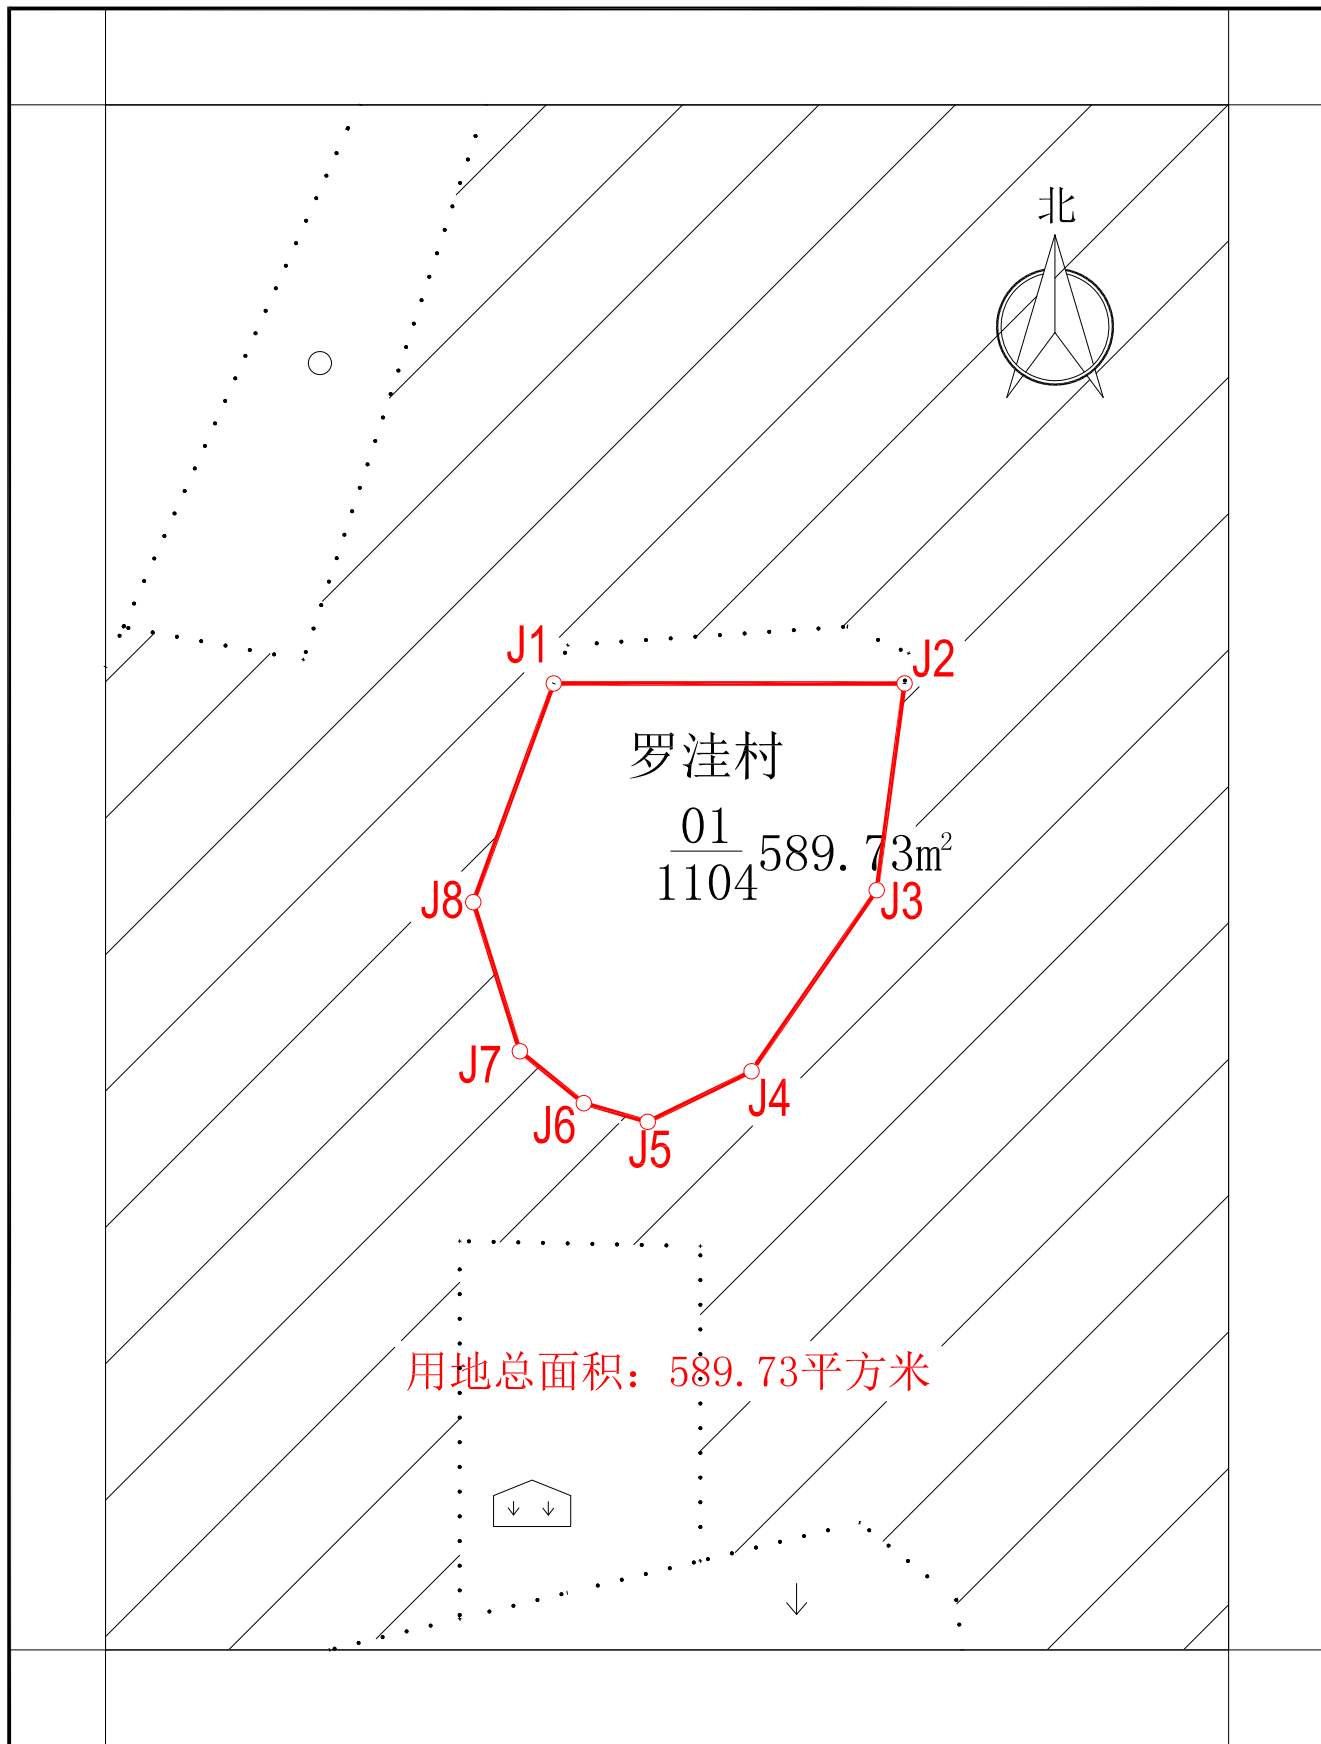

2023年01月数字化测图  
2000国家大地坐标系  
1985国家高程基准

1:500

测量员：邱晨、吴祥雨  
绘图员：孙锋运  
检查员：白旭飞