


罗山县2023年度第四批城市建设用地第23块土地勘测定界图

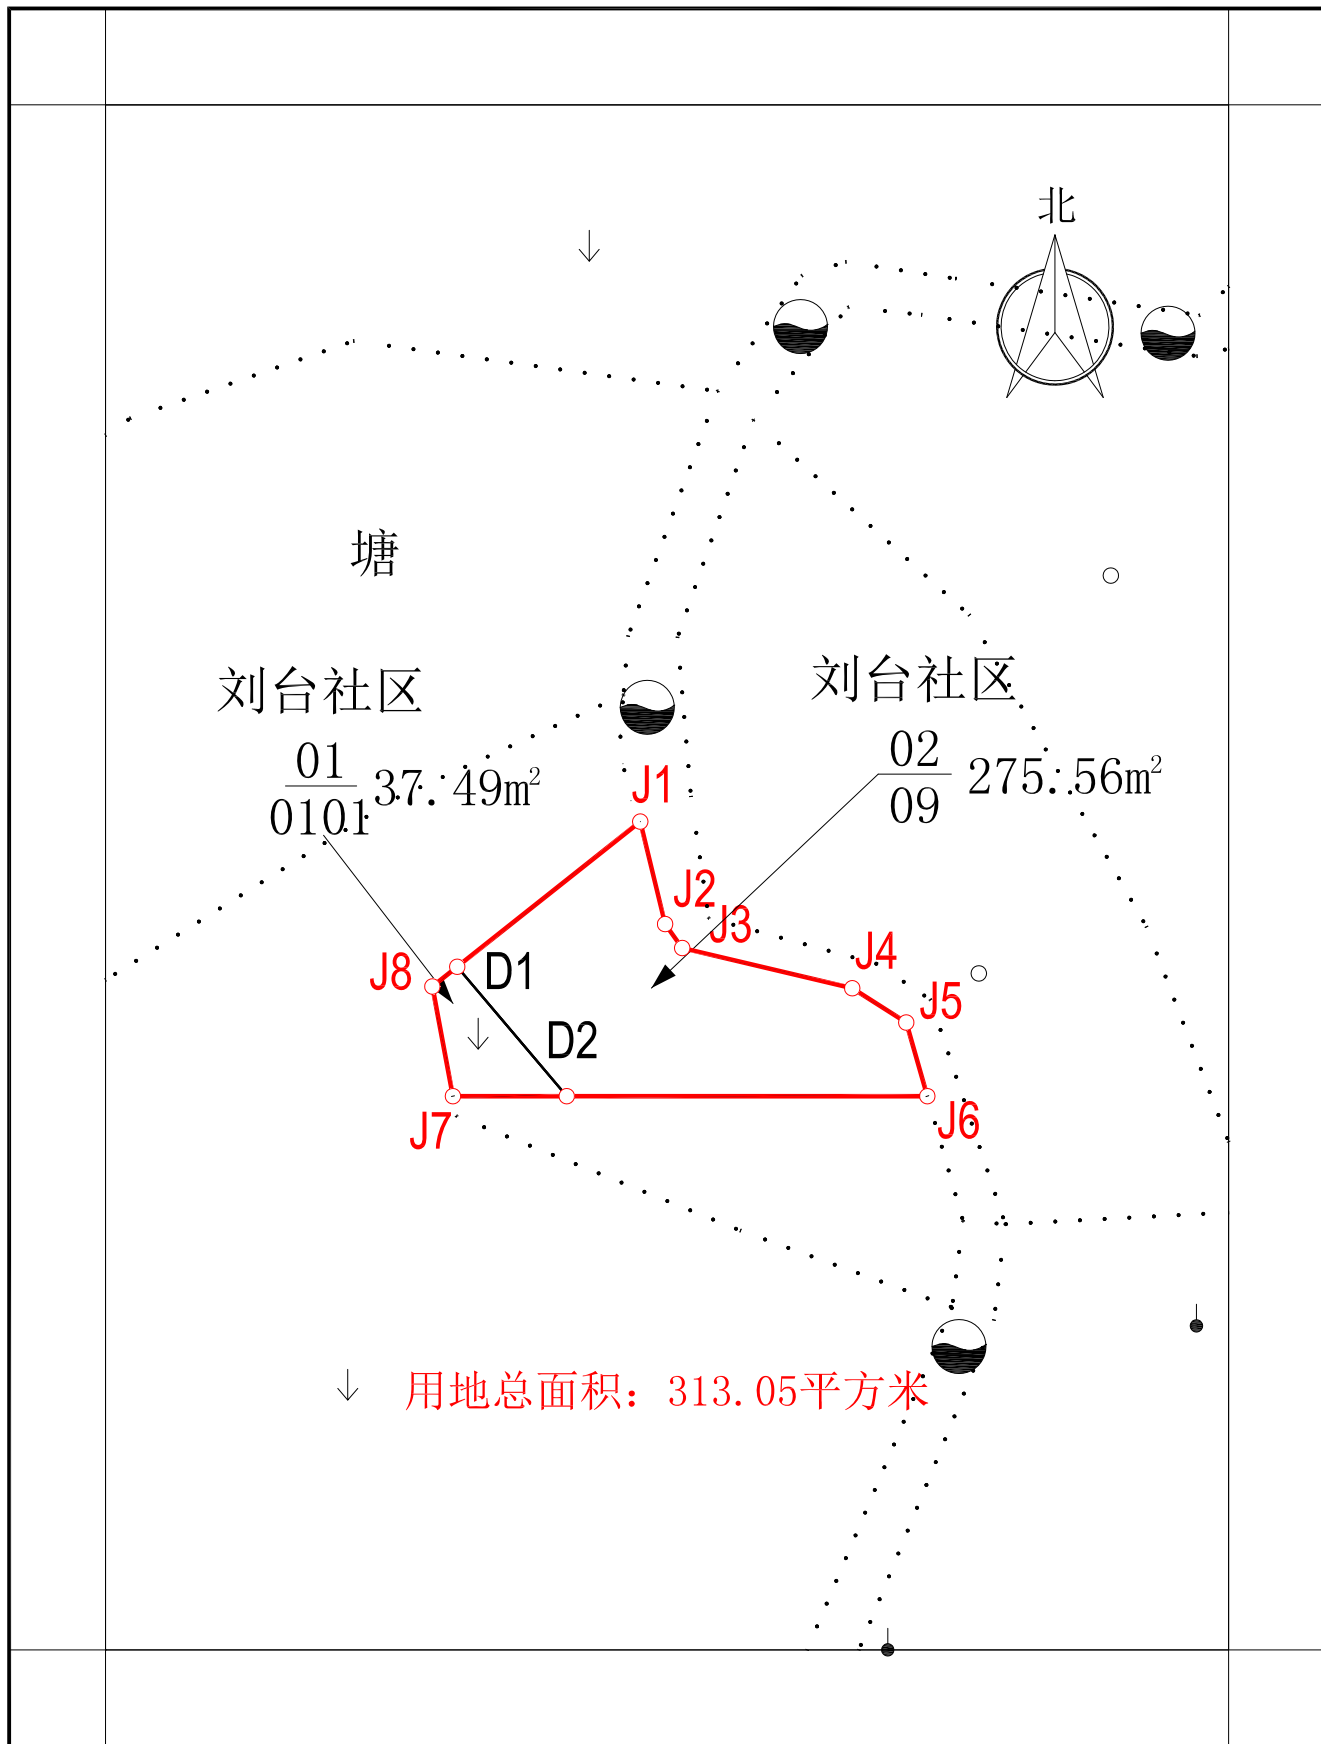

郑州金创工程设计有限公司

2023年01月数字化测图
2000国家大地坐标系
1985国家高程基准

测量员：邱晨、吴祥雨
绘图员：孙锋运
检查员：白旭飞