


罗山县灵山大道北延线新建工程第2块土地勘测界定图

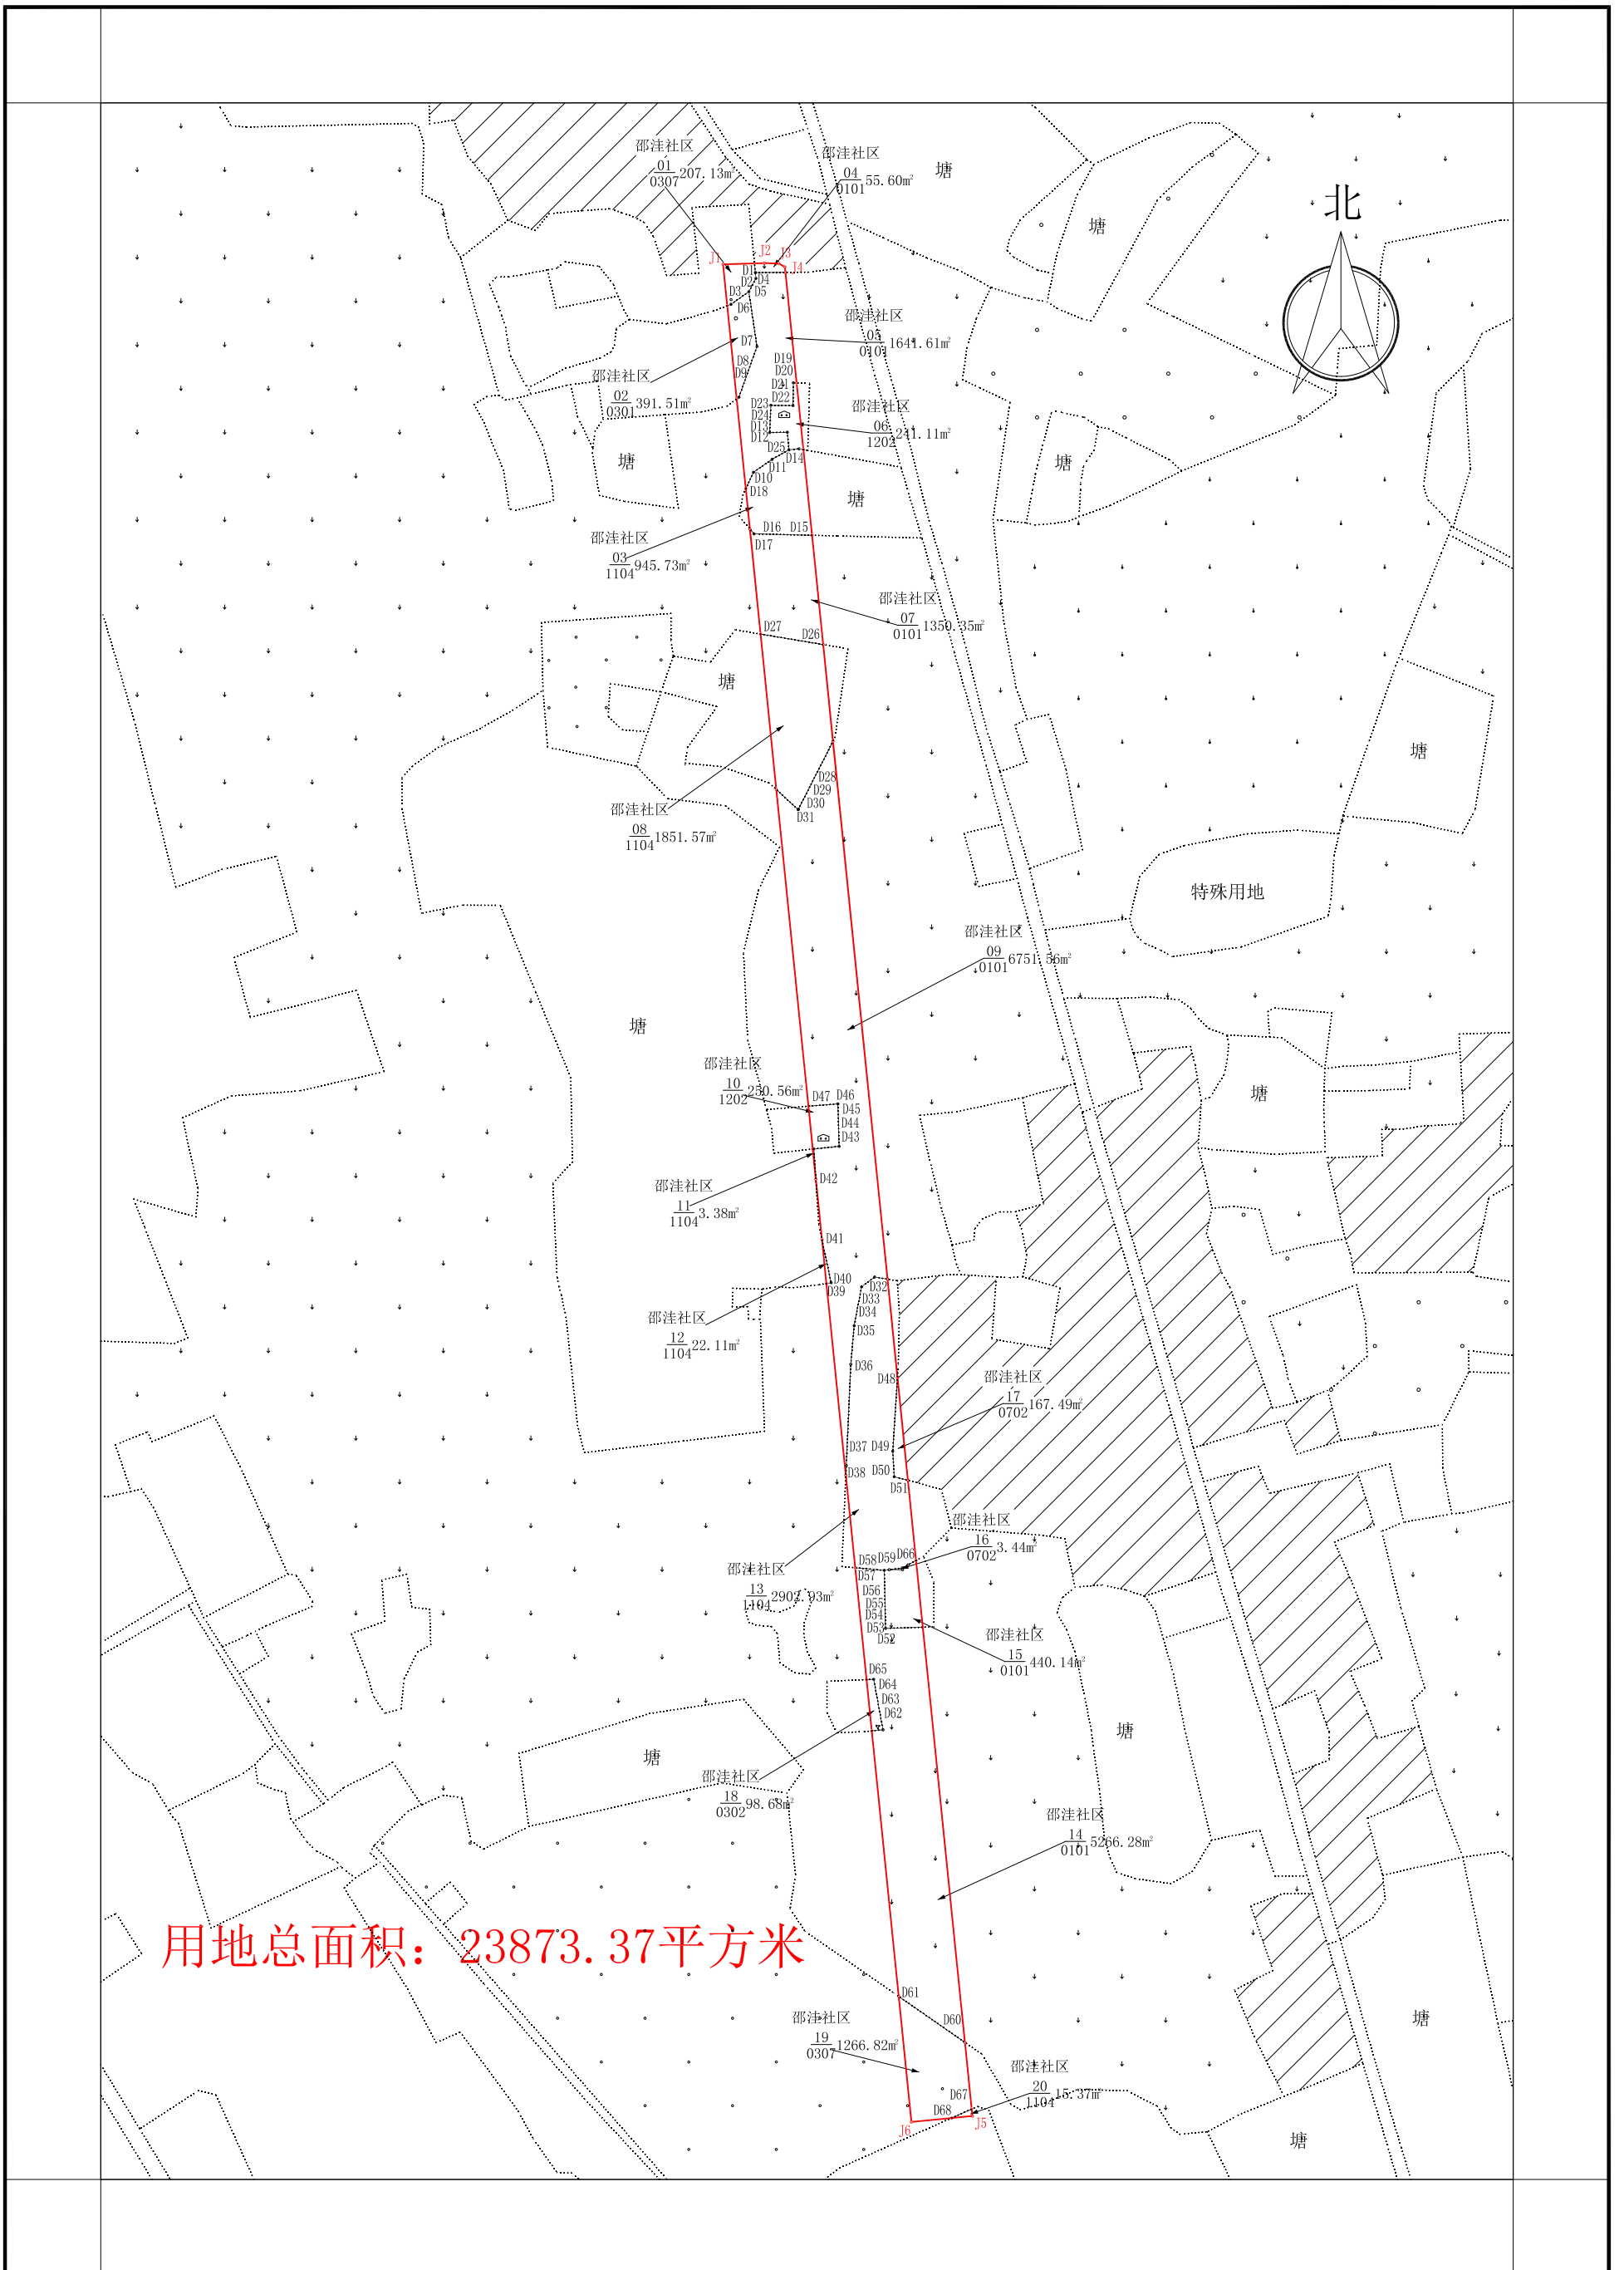

2023年01月数字化测图
2000国家大地坐标系
1985国家高程基准

1:3500

测量员: 邱晨、李伟
绘图员: 孙锋运
检查员: 翟冉