


罗山县2023年度第五批城市建设用地第4块土地勘测界定图

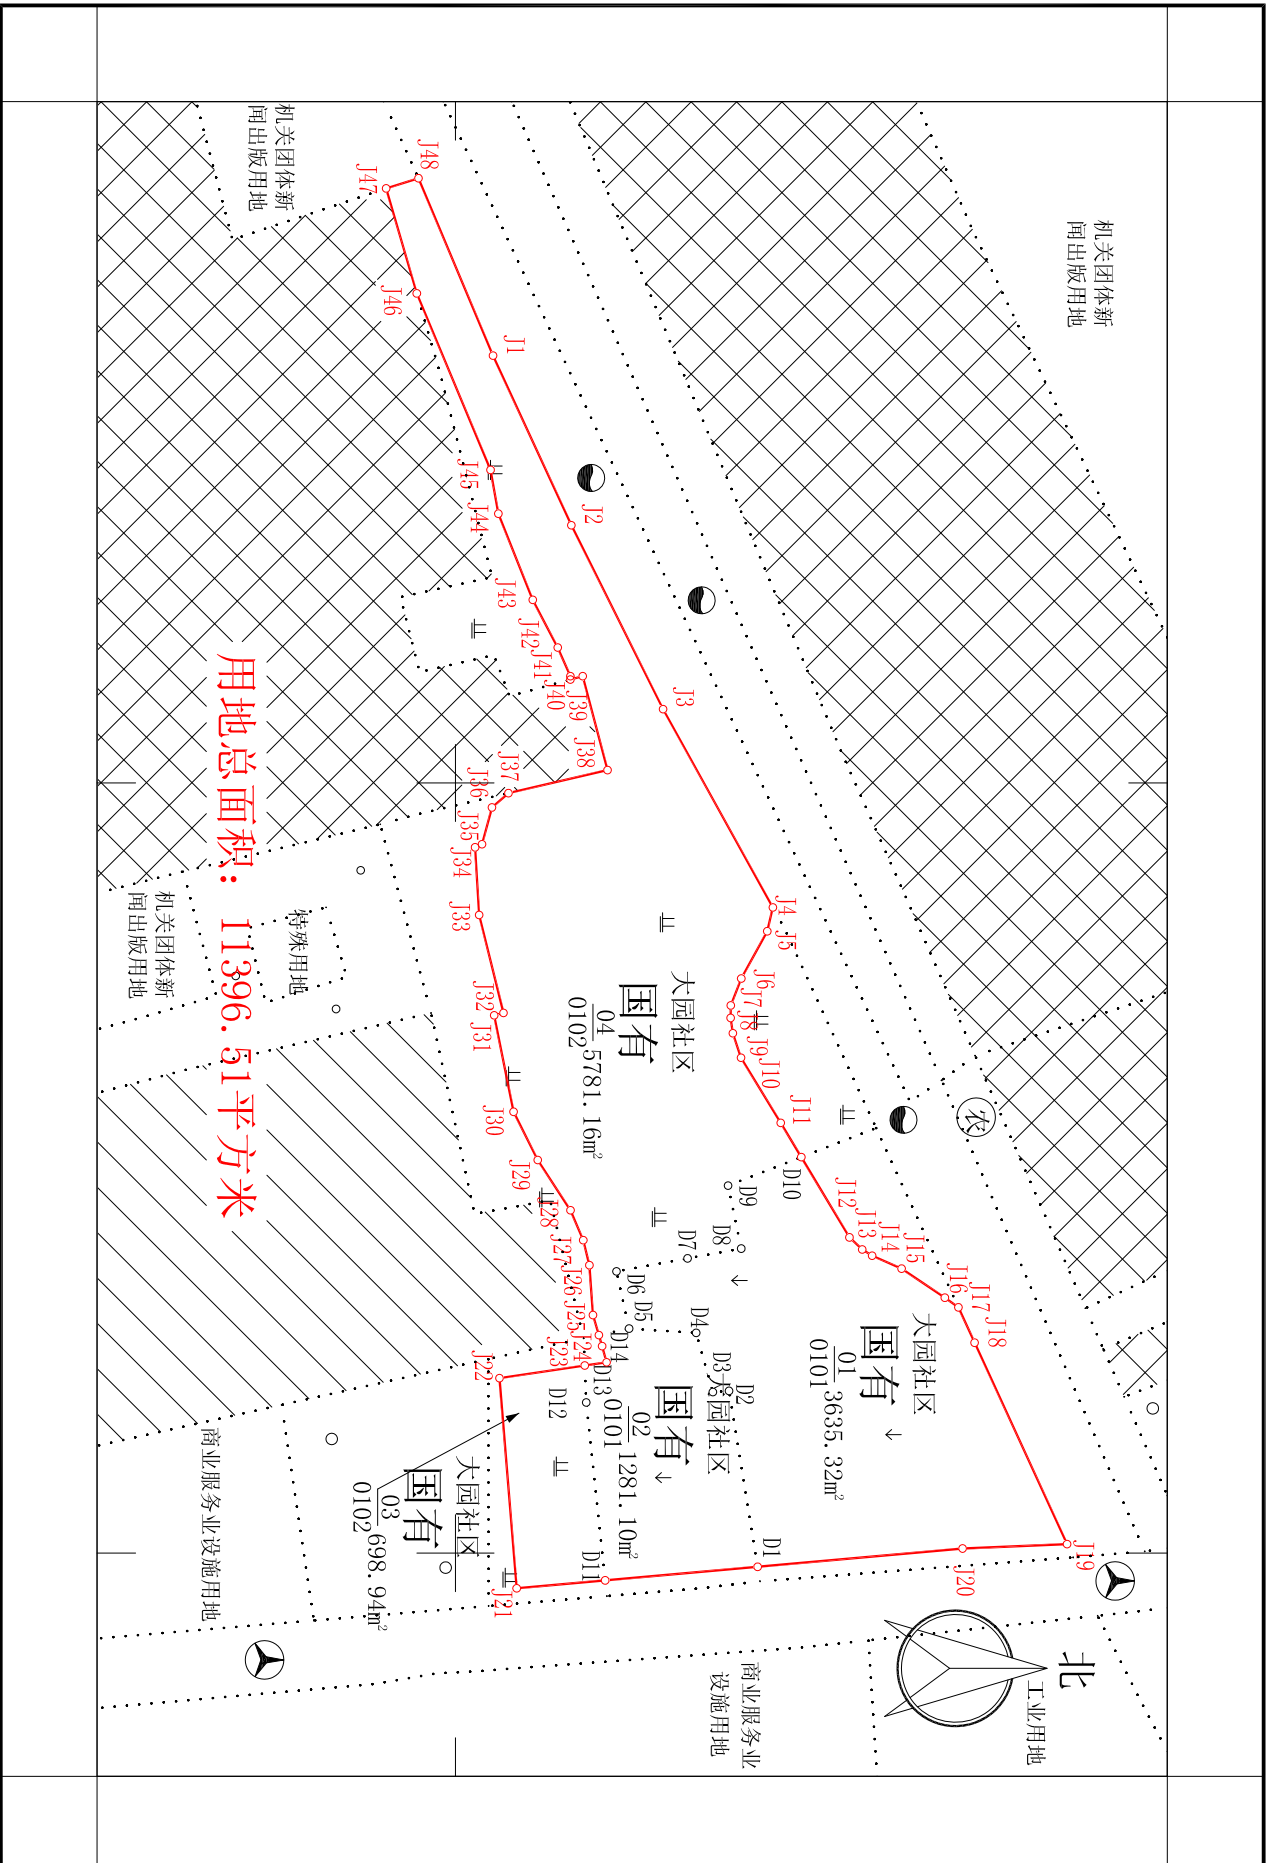

郑州金创工程设计有限公司

2023年02月数字化测图
2000国家大地坐标系
1985国家高程基准

1:1500

测量员: 邱晨、吴祥雨
绘图员: 余丰庆
检查员: 白旭飞