


罗山县2023年度第四批乡镇建设用地第1块土地勘测定界图

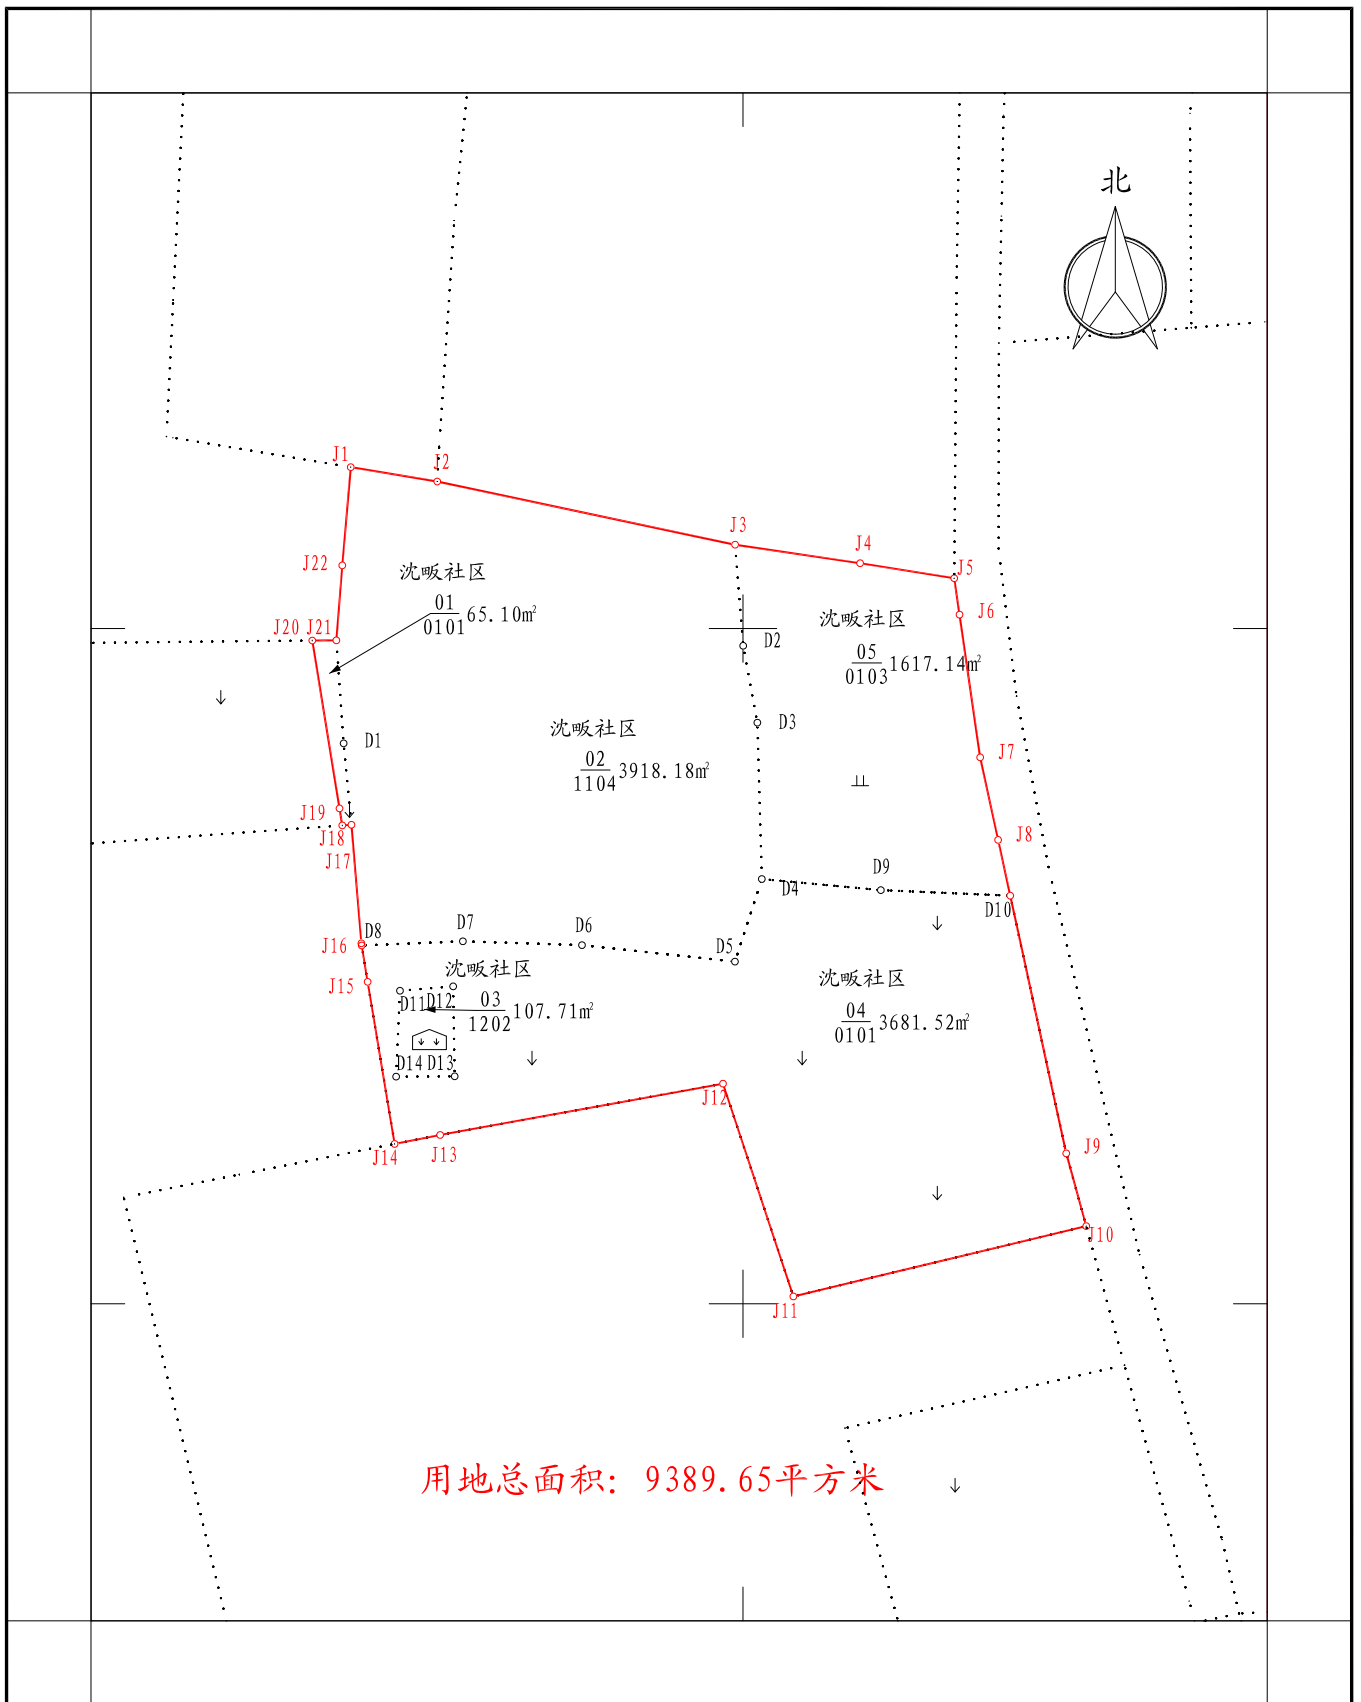

郑州金创工程设计有限公司

2023年1月数字化测图
 2000国家大地坐标系
 1985国家高程基准

1:1000

测量员: 邱晨、吴祥雨
 绘图员: 朱彤
 检查员: 白旭飞