


# 罗山县2023年度第四批乡镇建设用地第3块土地勘测定界图

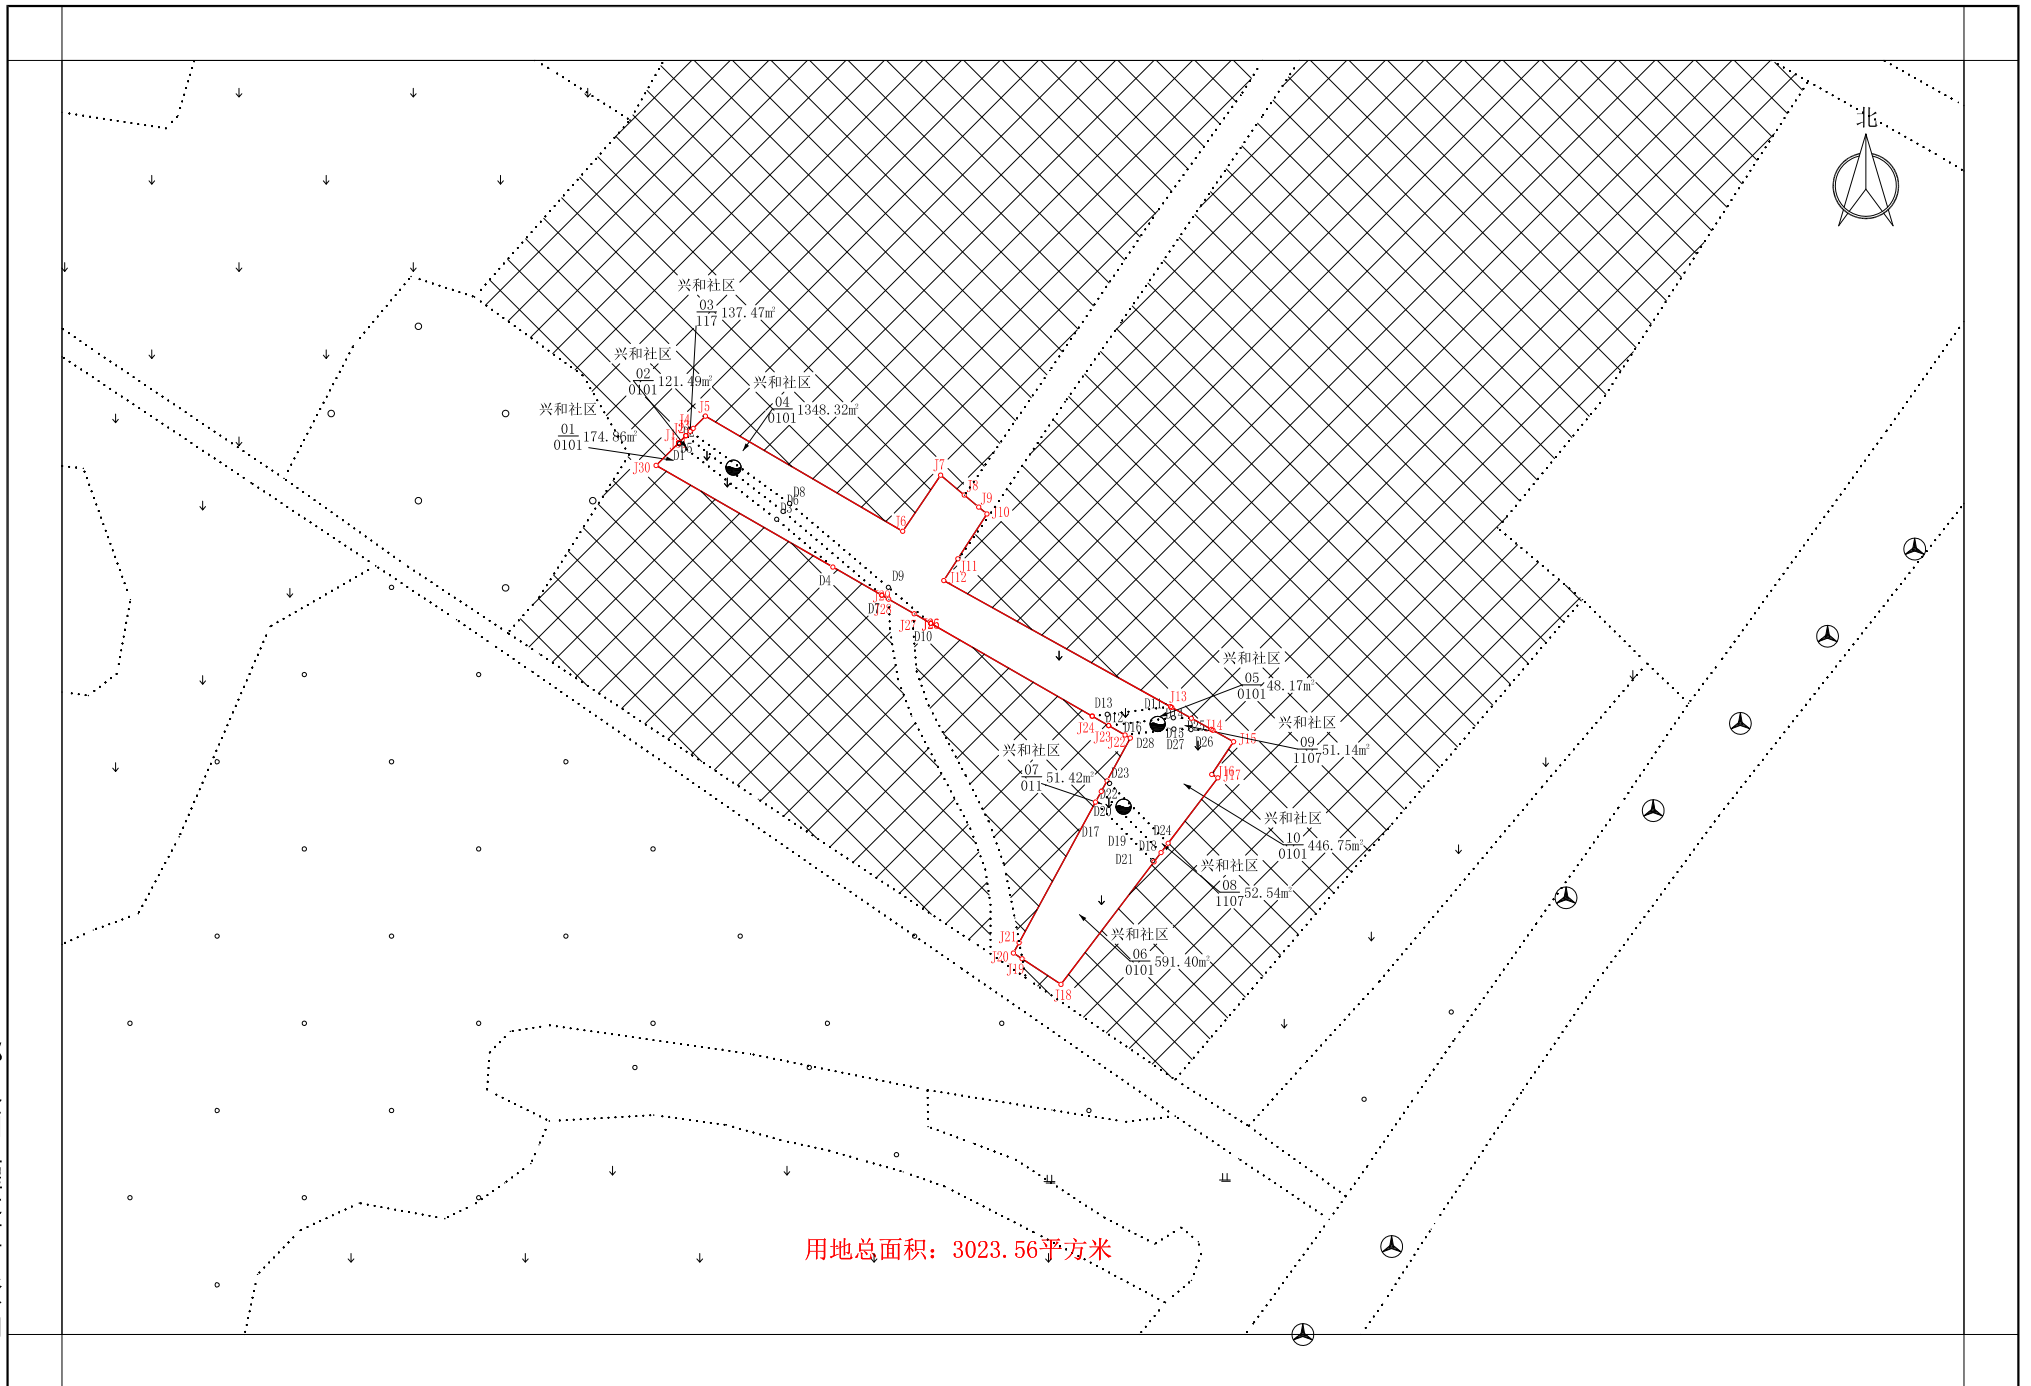

用地总面积: 3023.56平方米

郑州金创工程设计有限公司

2023年01月数字化测图  
2000国家大地坐标系  
1985国家高程基准

1:1000

测量员: 邱晨、吴祥雨  
绘图员: 田林深  
检查员: 白旭飞