


罗山县2023年度第十批乡镇建设用地第1块土地勘测定界图

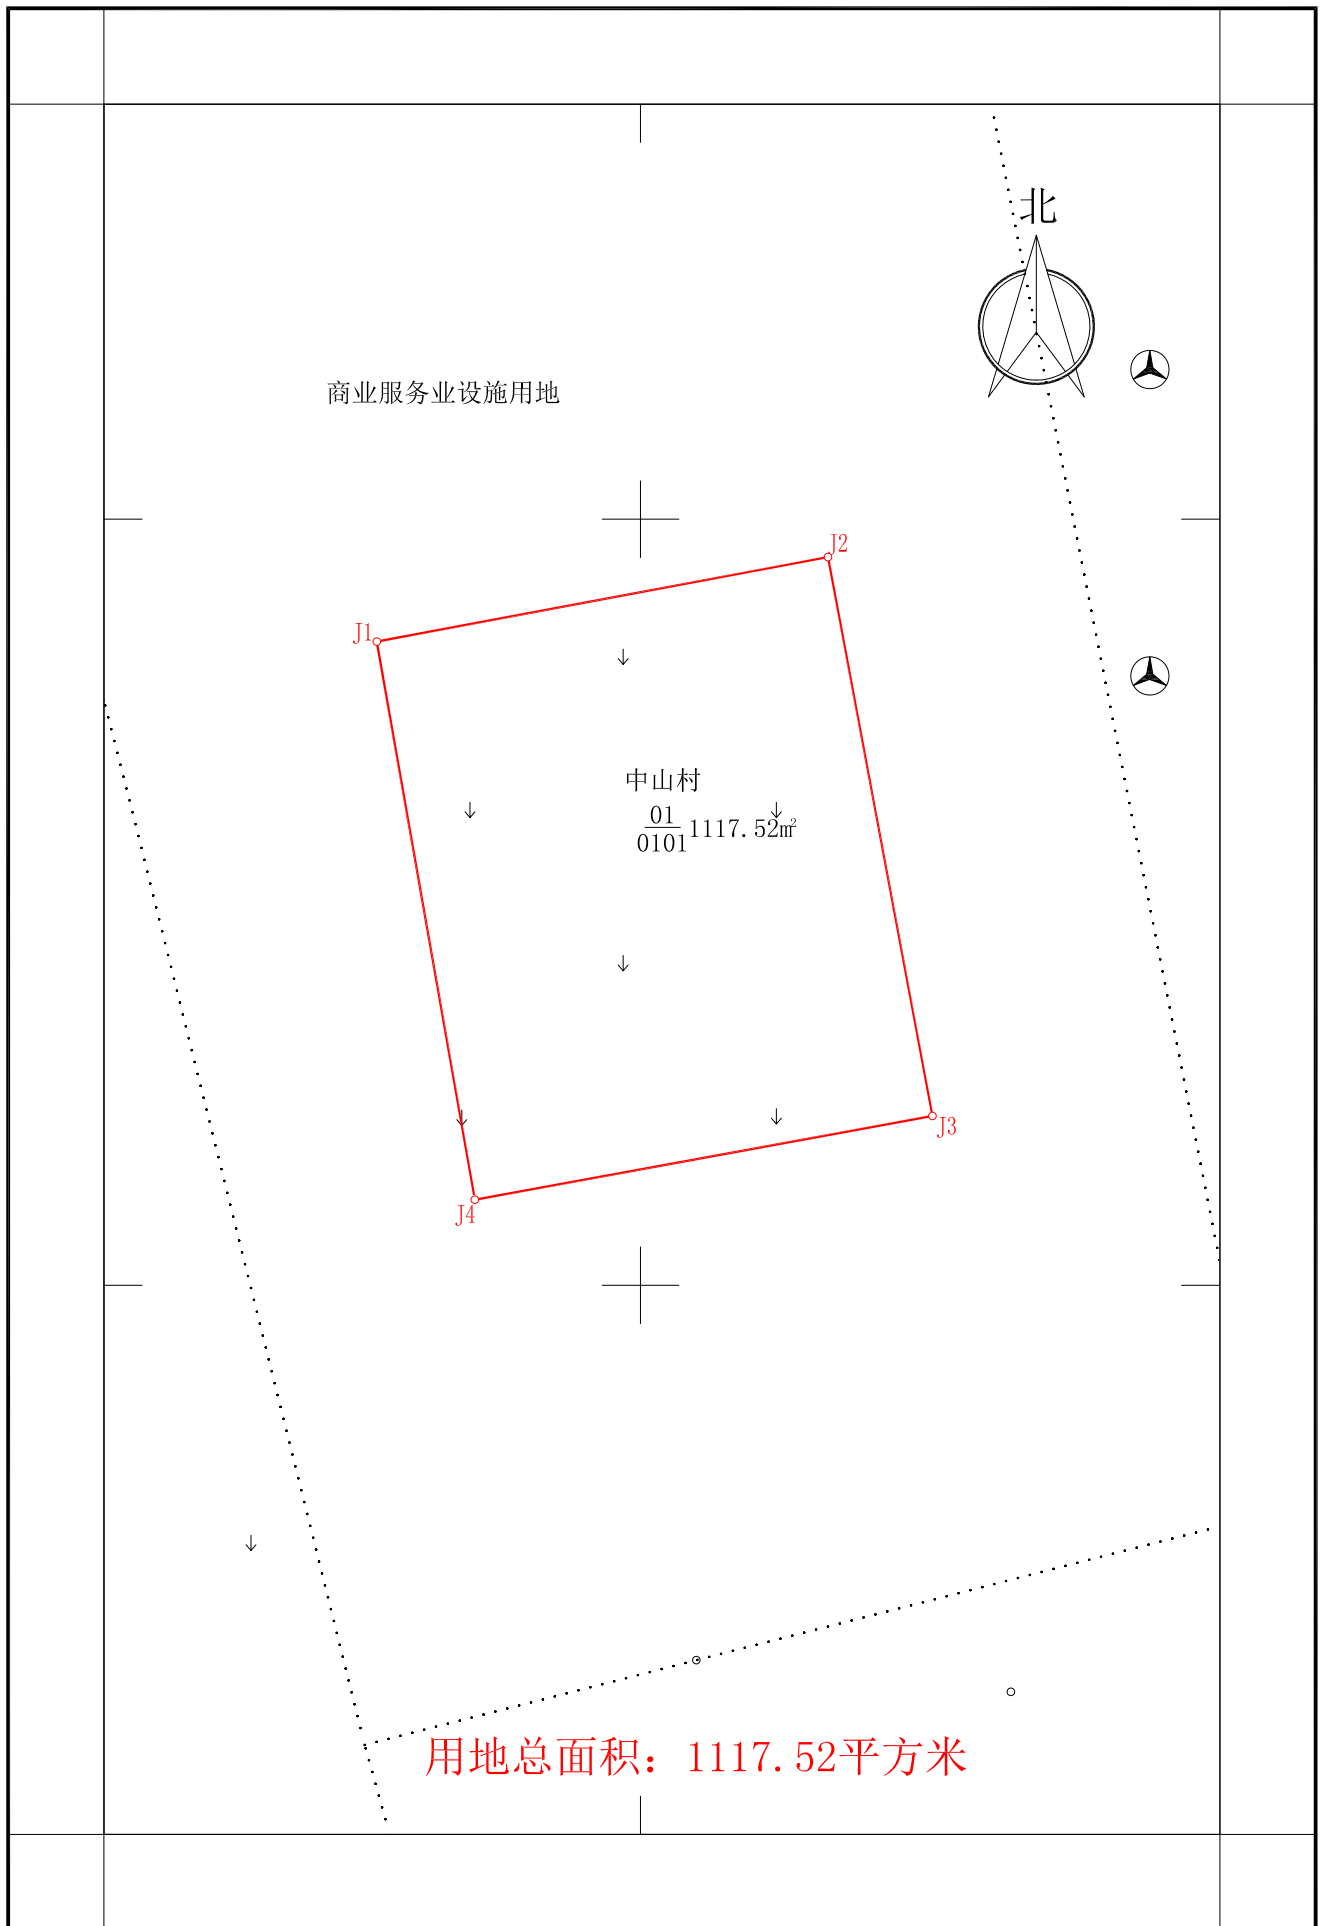

2023年03月数字化测图
2000国家大地坐标系
1985国家高程基准

1:500

测量员：邱晨、吴祥雨
绘图员：余丰庆
检查员：白旭飞