


罗山县2023年度第八批乡镇建设用地第1块公示图

郑州金创工程设计有限公司

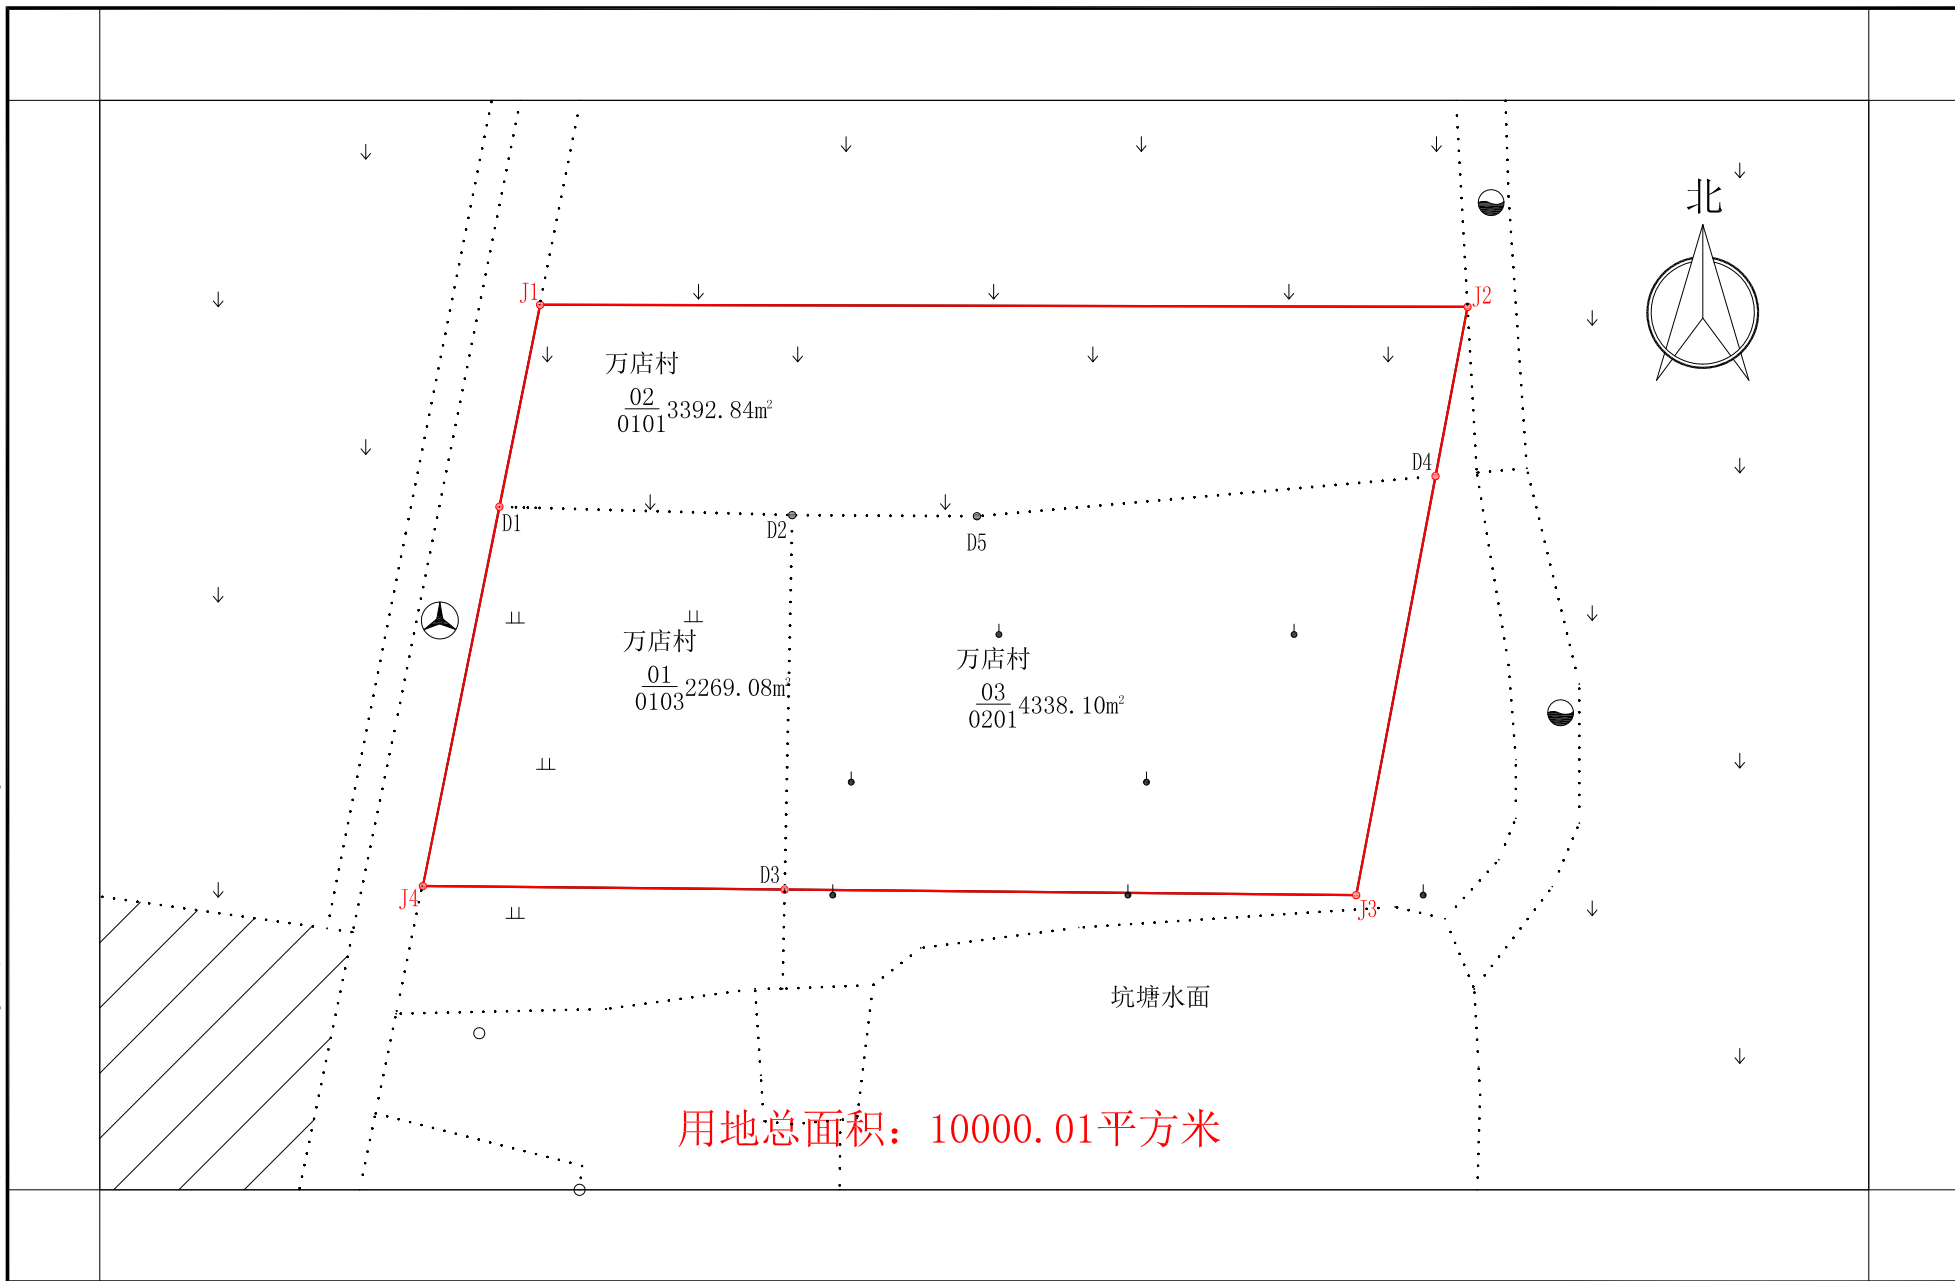

2023年03月数字化测图
2000国家大地坐标系
1985国家高程基准

1:1000

测量员：邱晨、吴祥雨
绘图员：孙锋运
检查员：白旭飞