


# 罗山县2023年度第七批乡镇建设用地第1块土地勘测公示图

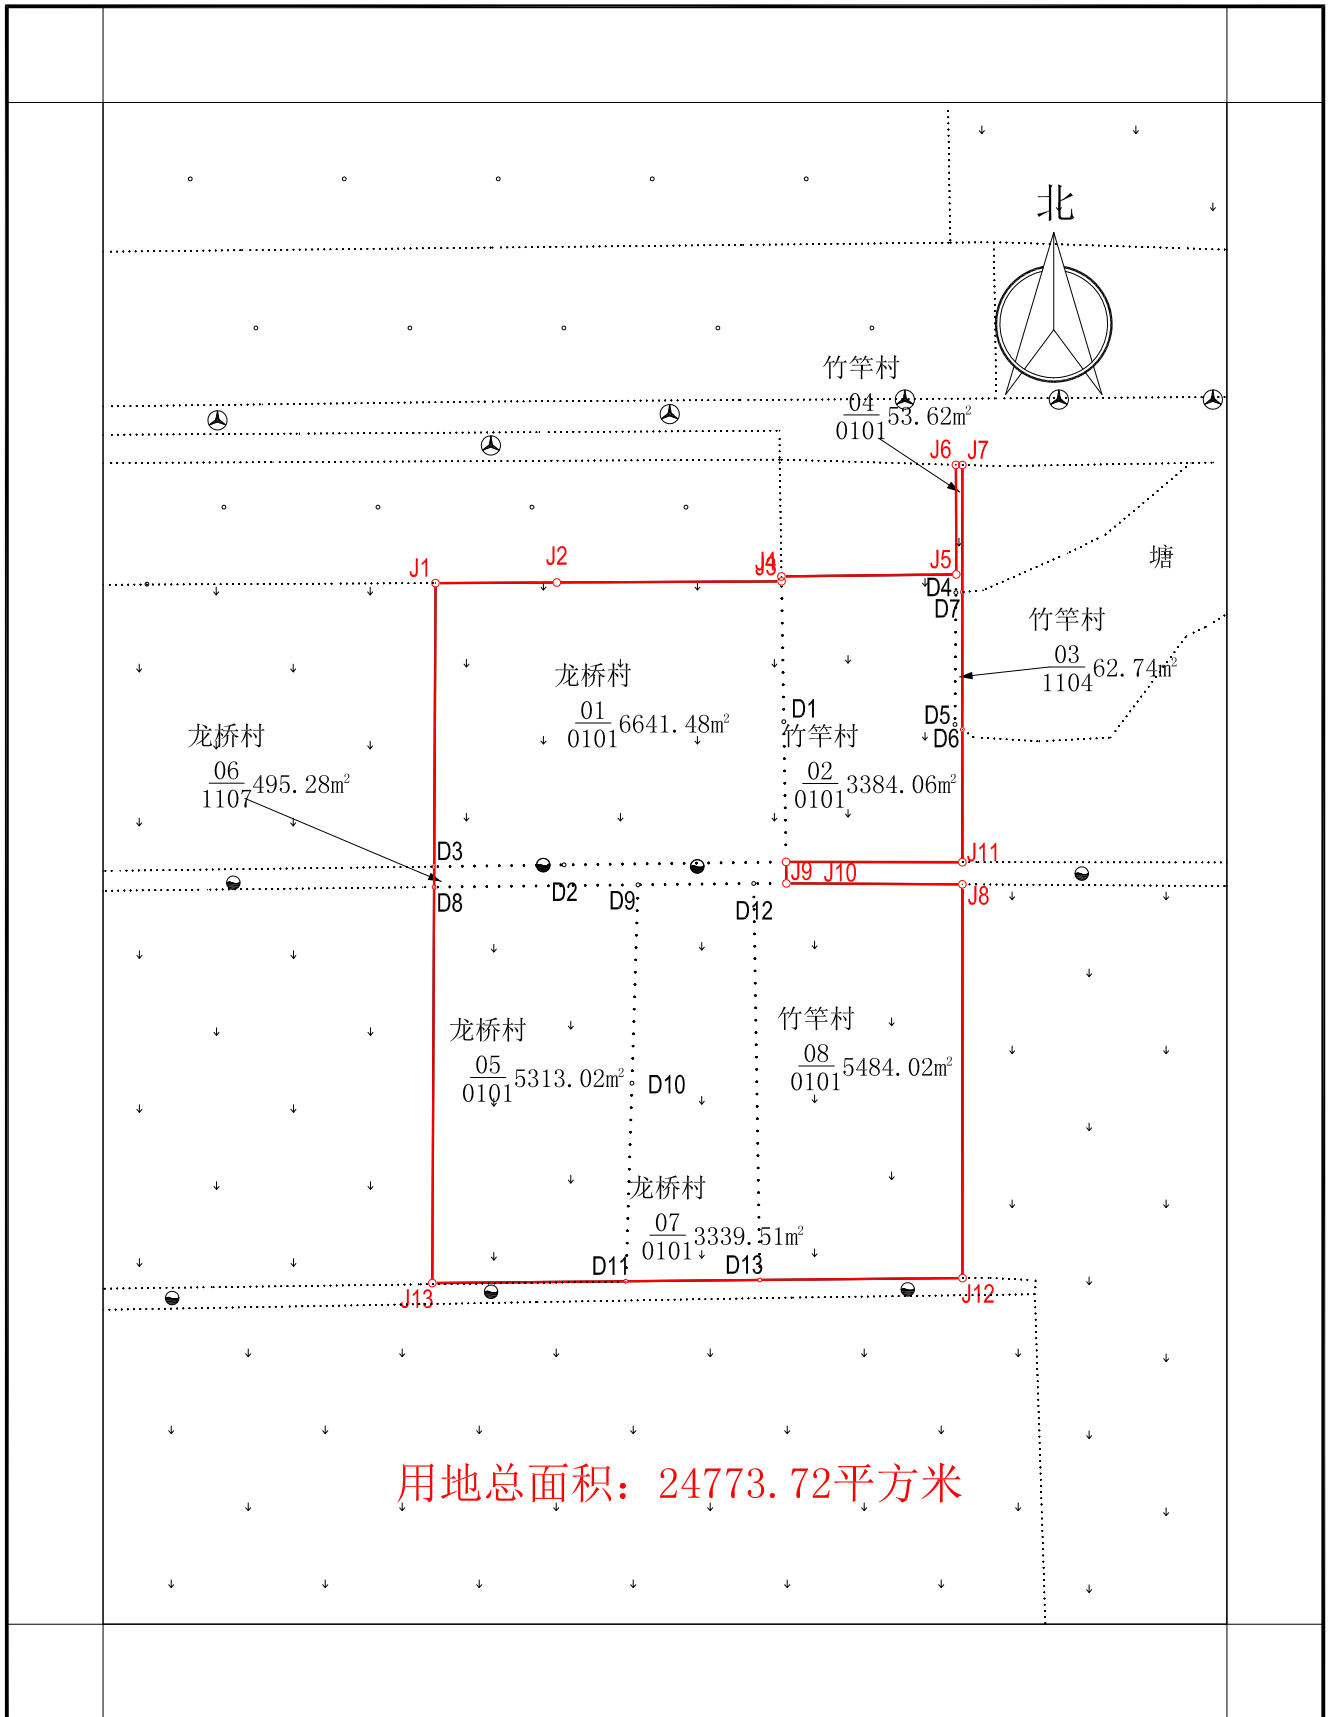

郑州金创工程设计有限公司

2023年03月数字化测图  
2000国家大地坐标系  
1985国家高程基准

1:2000

测量员：邱晨、吴祥雨  
绘图员：孙锋运  
检查员：白旭飞