


# 罗山县2023年度第九批乡镇农用地转用第1块土地勘测定界图

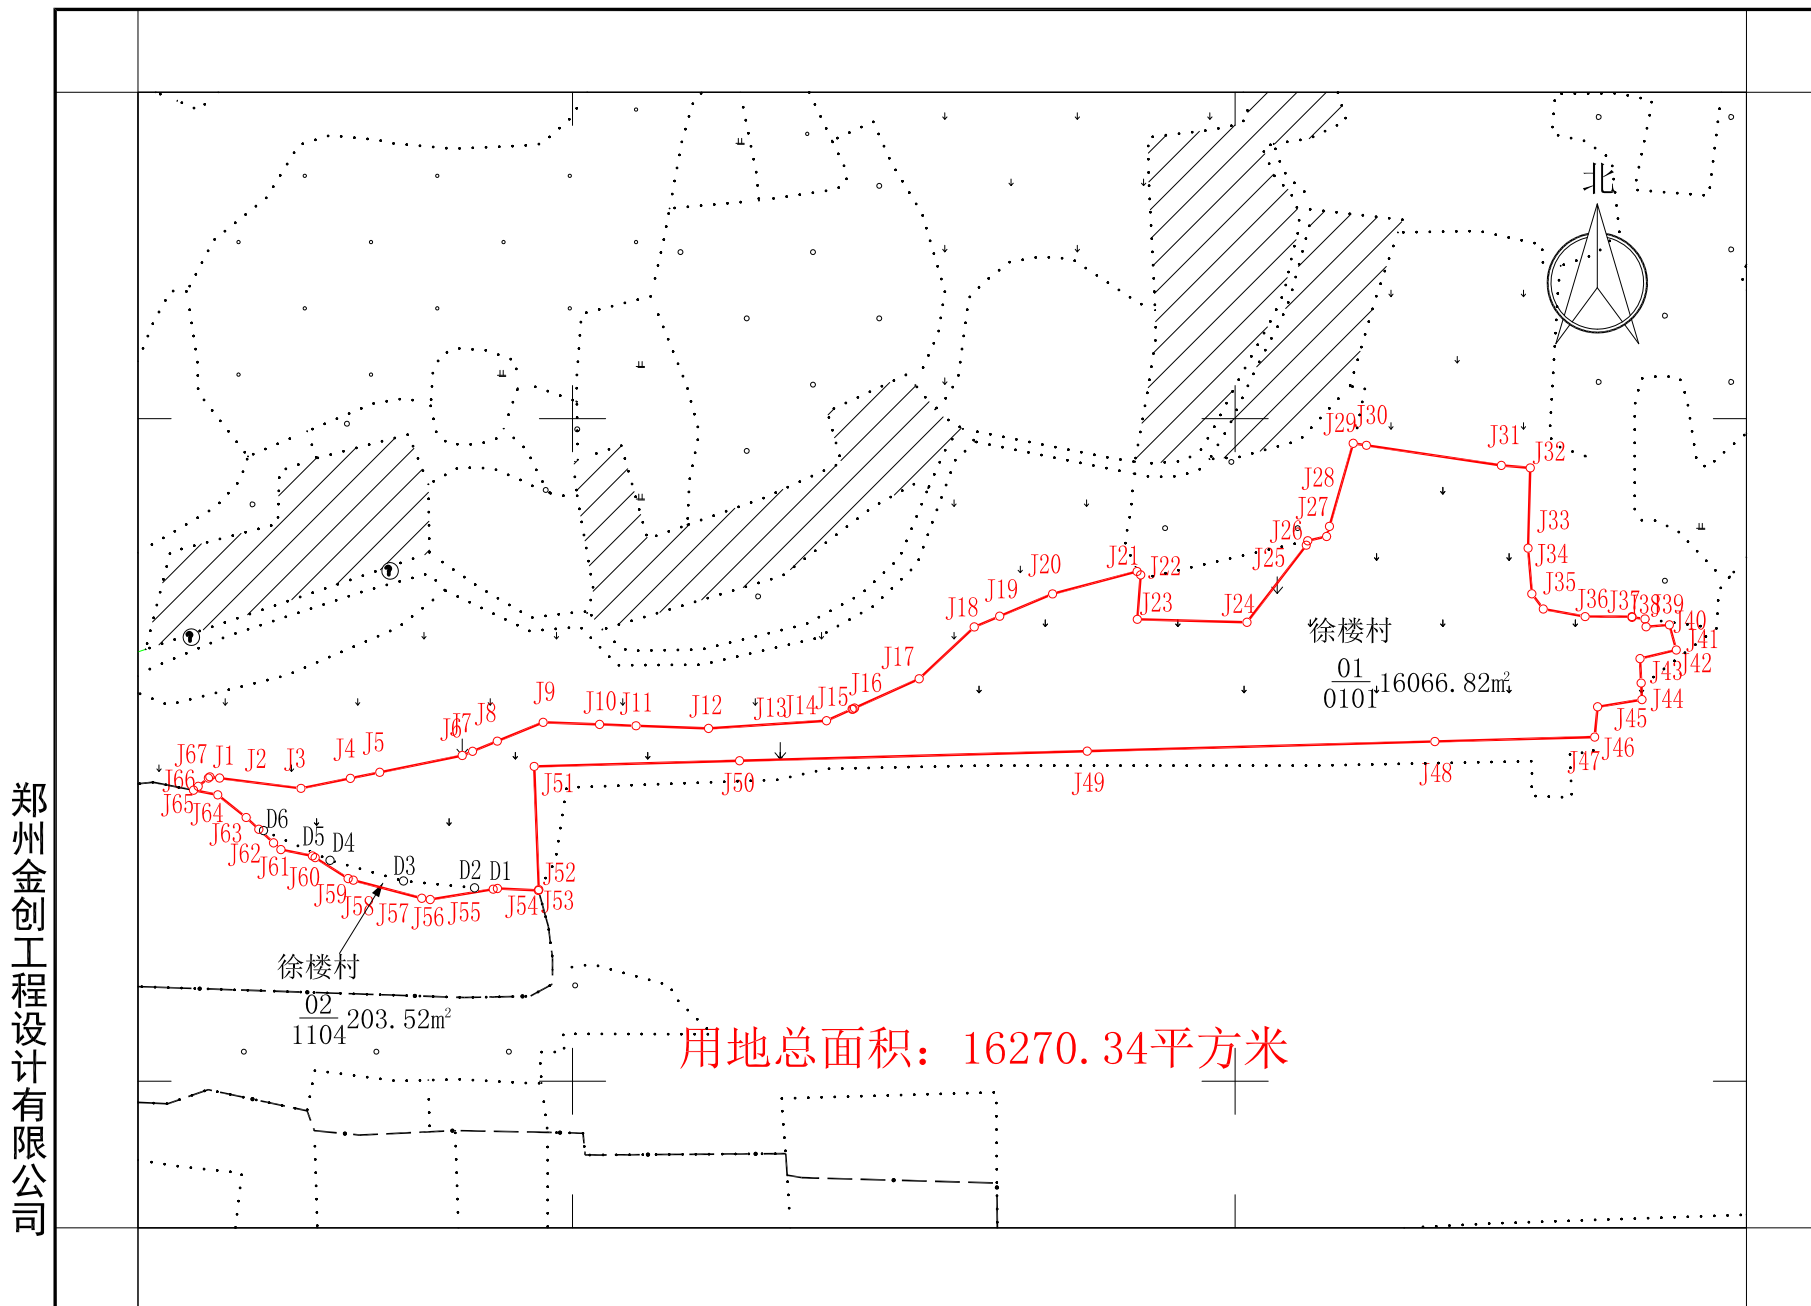

郑州金创工程设计有限公司

用地总面积：16270.34平方米

2023年03月数字化测图  
2000国家大地坐标系  
1985国家高程基准

1:2000

测量员：邱晨、吴祥雨  
绘图员：朱彤  
检查员：白旭飞