


罗山县2023年度第十一批乡镇建设用地第1块土地勘测定界图

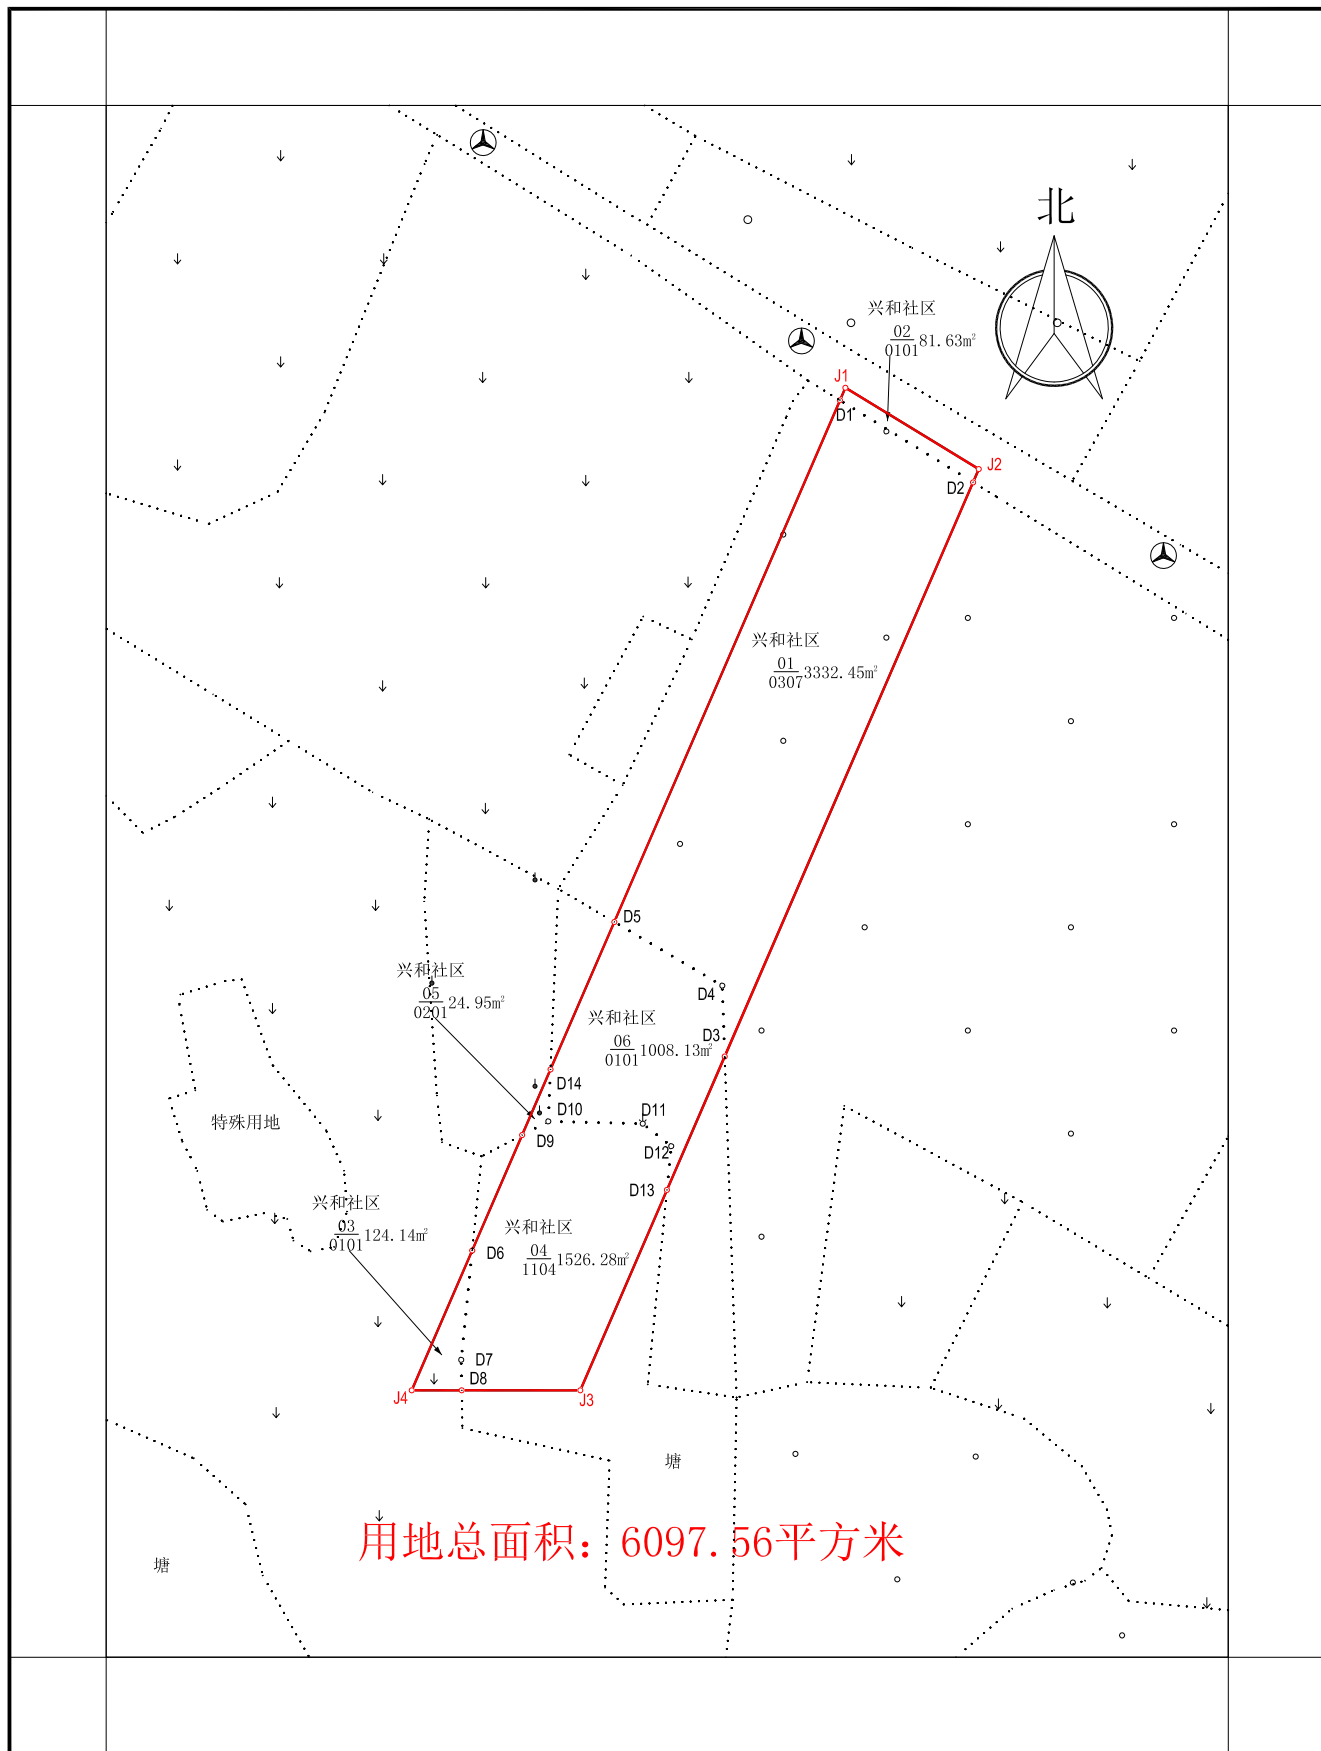

信阳市腾宇地理信息工程有限公司

2023年04月数字化测图
2000国家大地坐标系
1985国家高程基准

1:1500

测量员：邱晨、吴祥雨
绘图员：孙锋运
检查员：白旭飞