


罗山县2023年度第十一批乡镇建设用地第3块土地勘测定界图

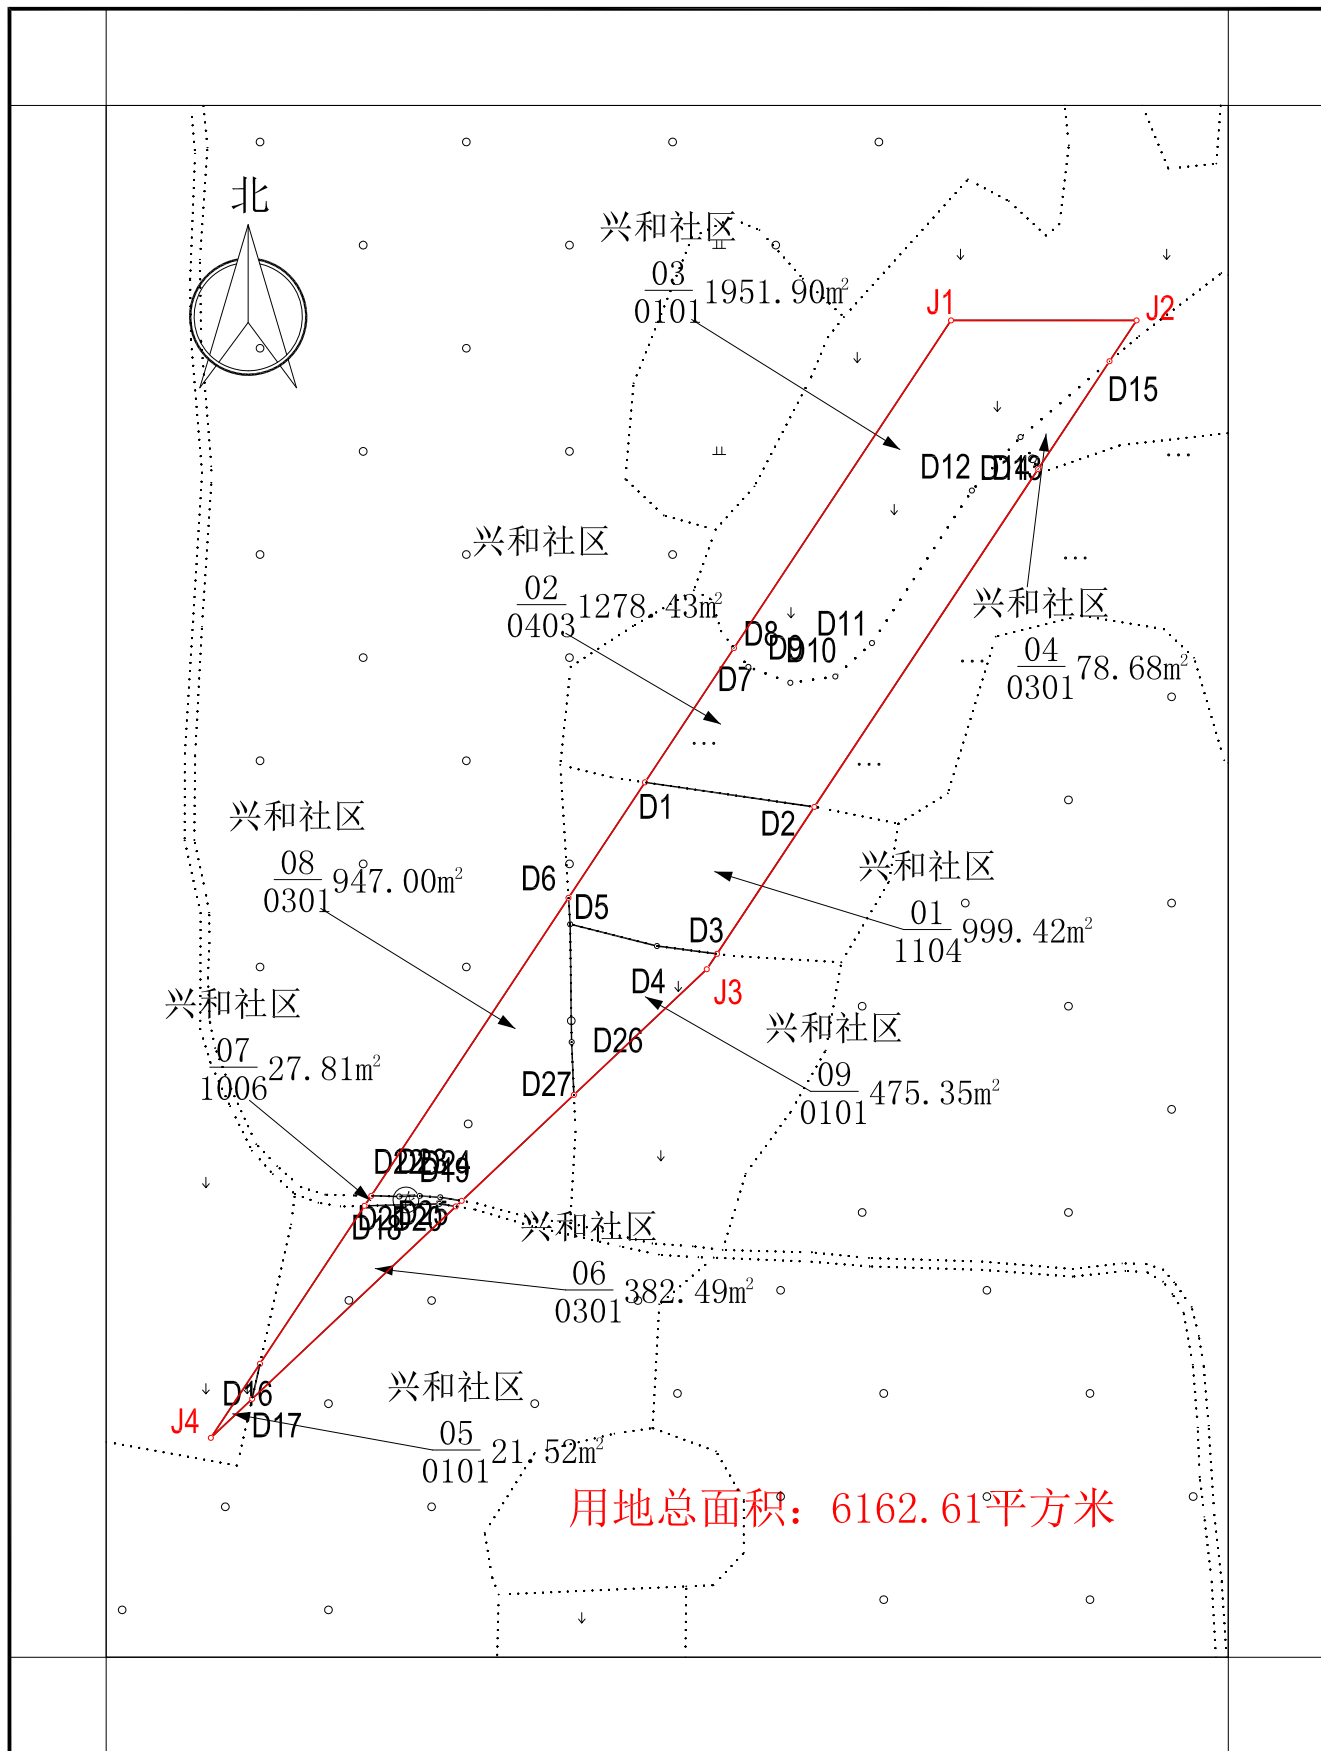

2023年04月数字化测图
2000国家大地坐标系
1985国家高程基准

1:1500

测量员: 邱晨、吴祥雨
绘图员: 孙锋运
检查员: 白旭飞