


# 罗山县2023年度第十三批乡镇农用地转用第1块勘测定界图

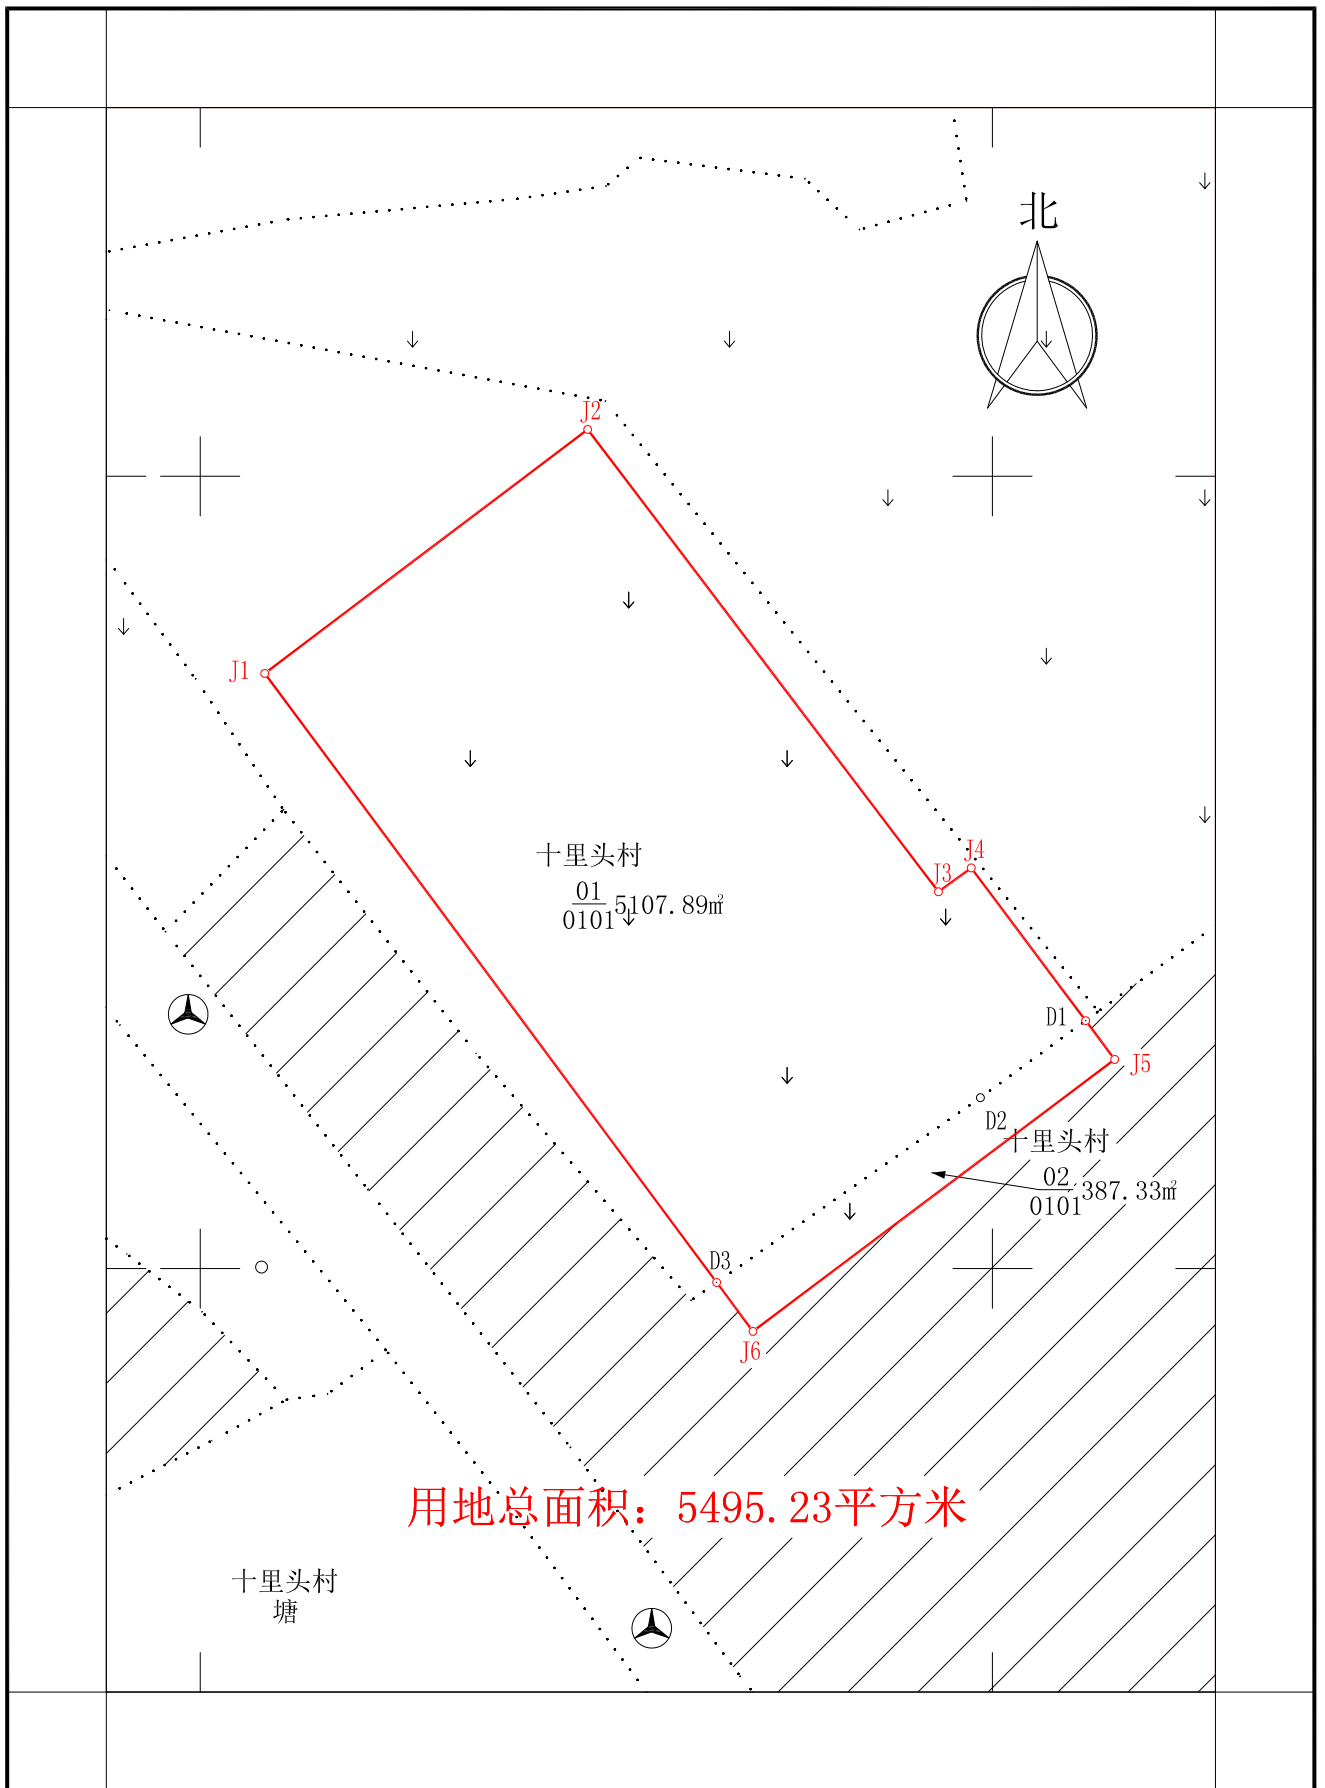

信阳市腾宇地理信息工程有限公司

2023年05月数字化测图  
2000国家大地坐标系  
1985国家高程基准

1:1000

测量员: 邱晨、吴祥雨  
绘图员: 朱彤  
检查员: 白旭飞