


罗山县2023年度第十一批乡镇农用地转用第2块用土地勘测定界图

郑州金创工程设计有限公司

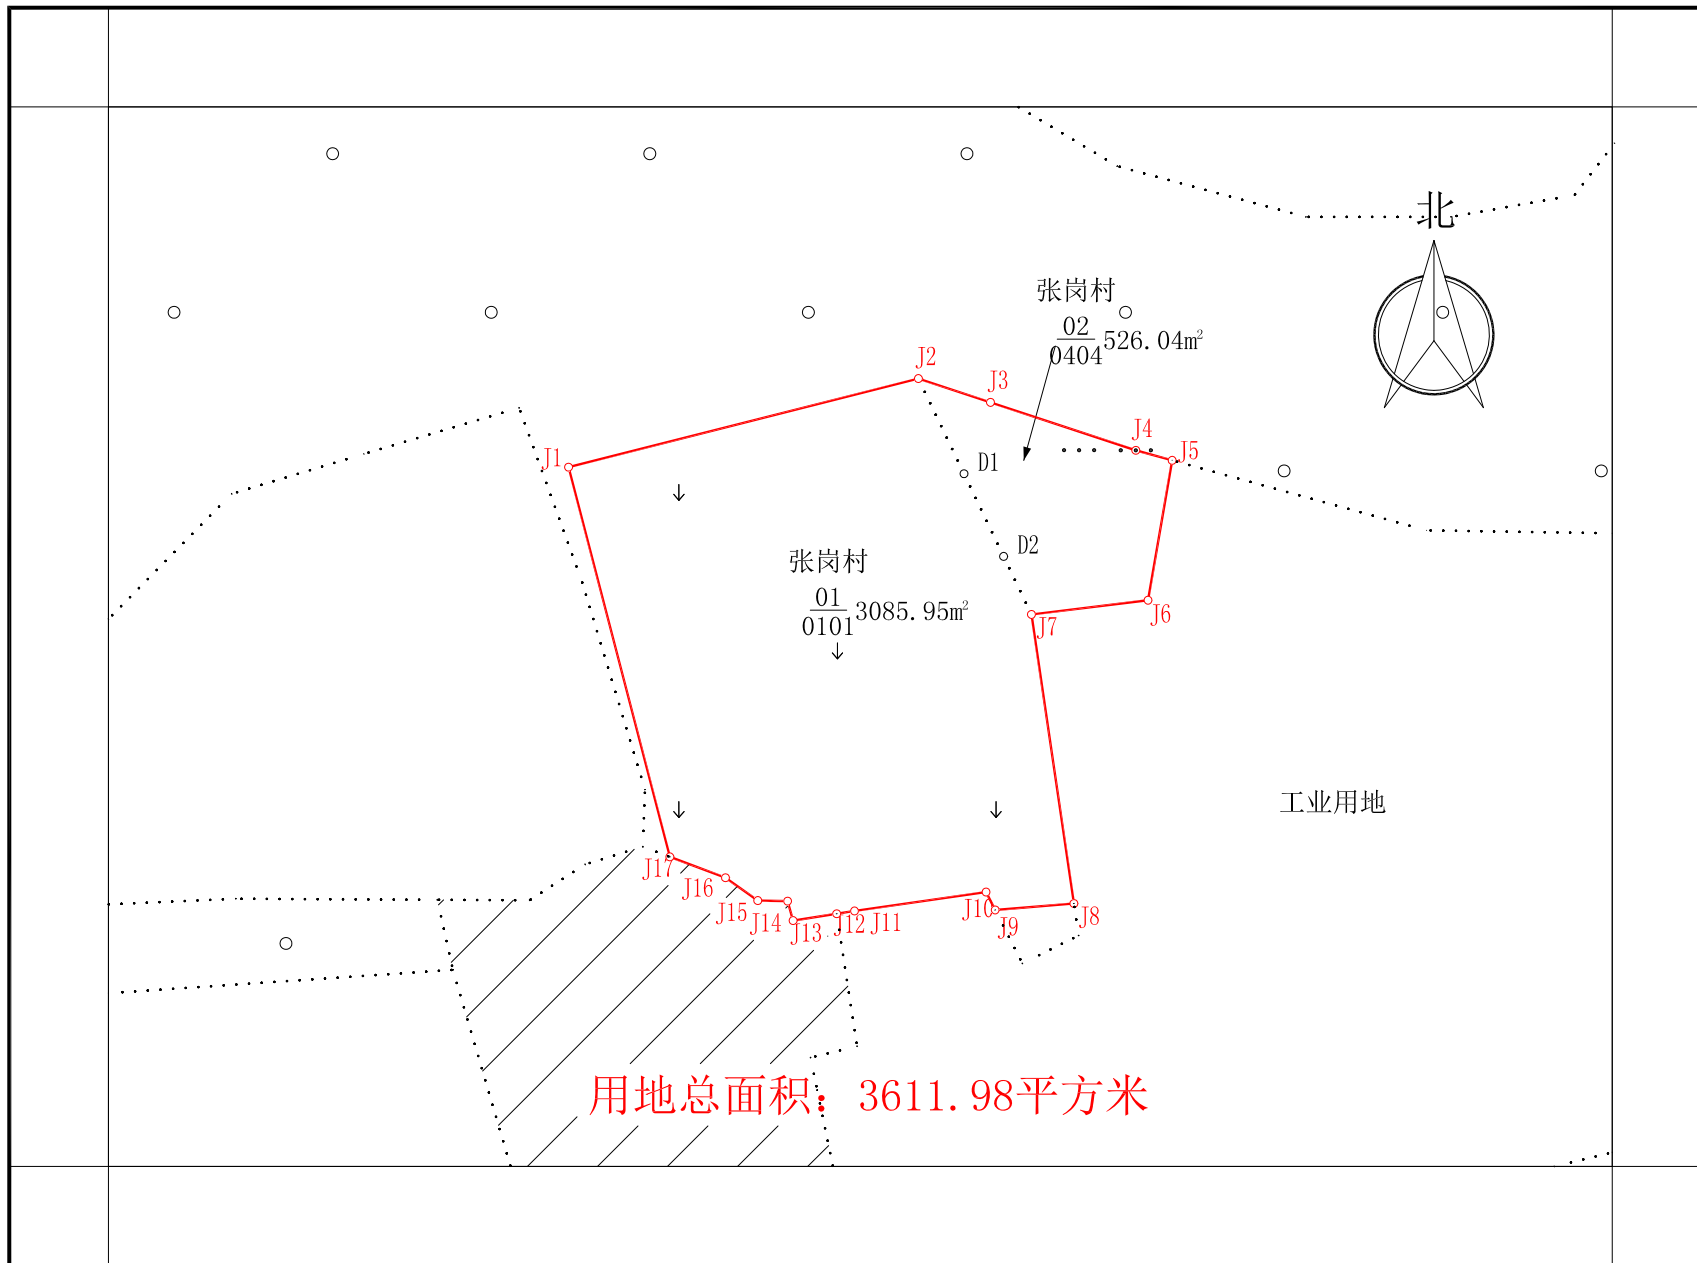

2022年10月数字化测图
2000国家大地坐标系
1985国家高程基准

1:1000

测量员: 邱晨、吴祥雨
绘图员: 田林深
检查员: 白旭飞