


罗山县2021年度第二批乡镇建设用地项目第12块土地勘测定界图

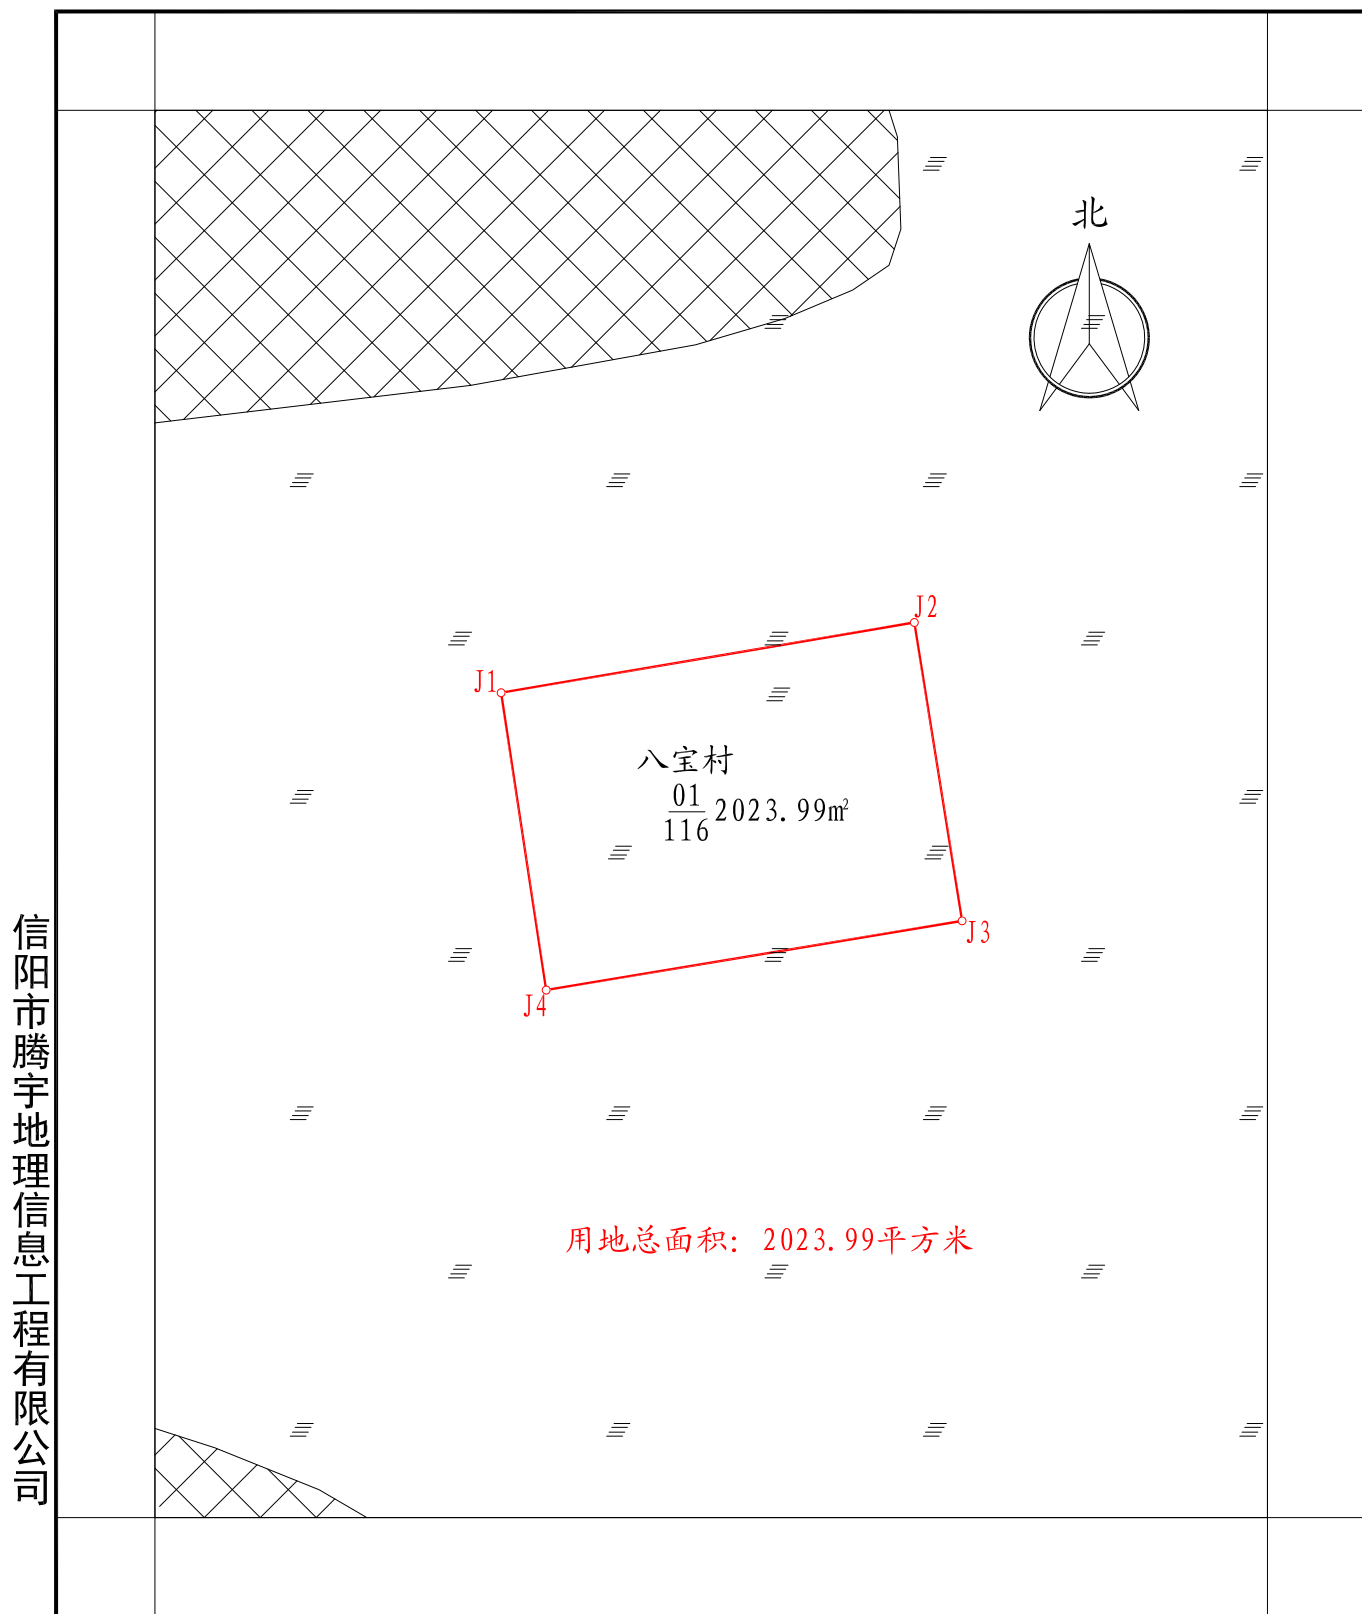

2021年7月数字化测图
2000国家大地坐标系
1985国家高程基准

1:1000

测量员: 邱晨、李伟
绘图员: 彭玉玲
检查员: 翟冉