


# 罗山县2021年度第二批乡镇建设用地第21块土地勘测定界图

信阳市腾宇地理信息工程有限公司

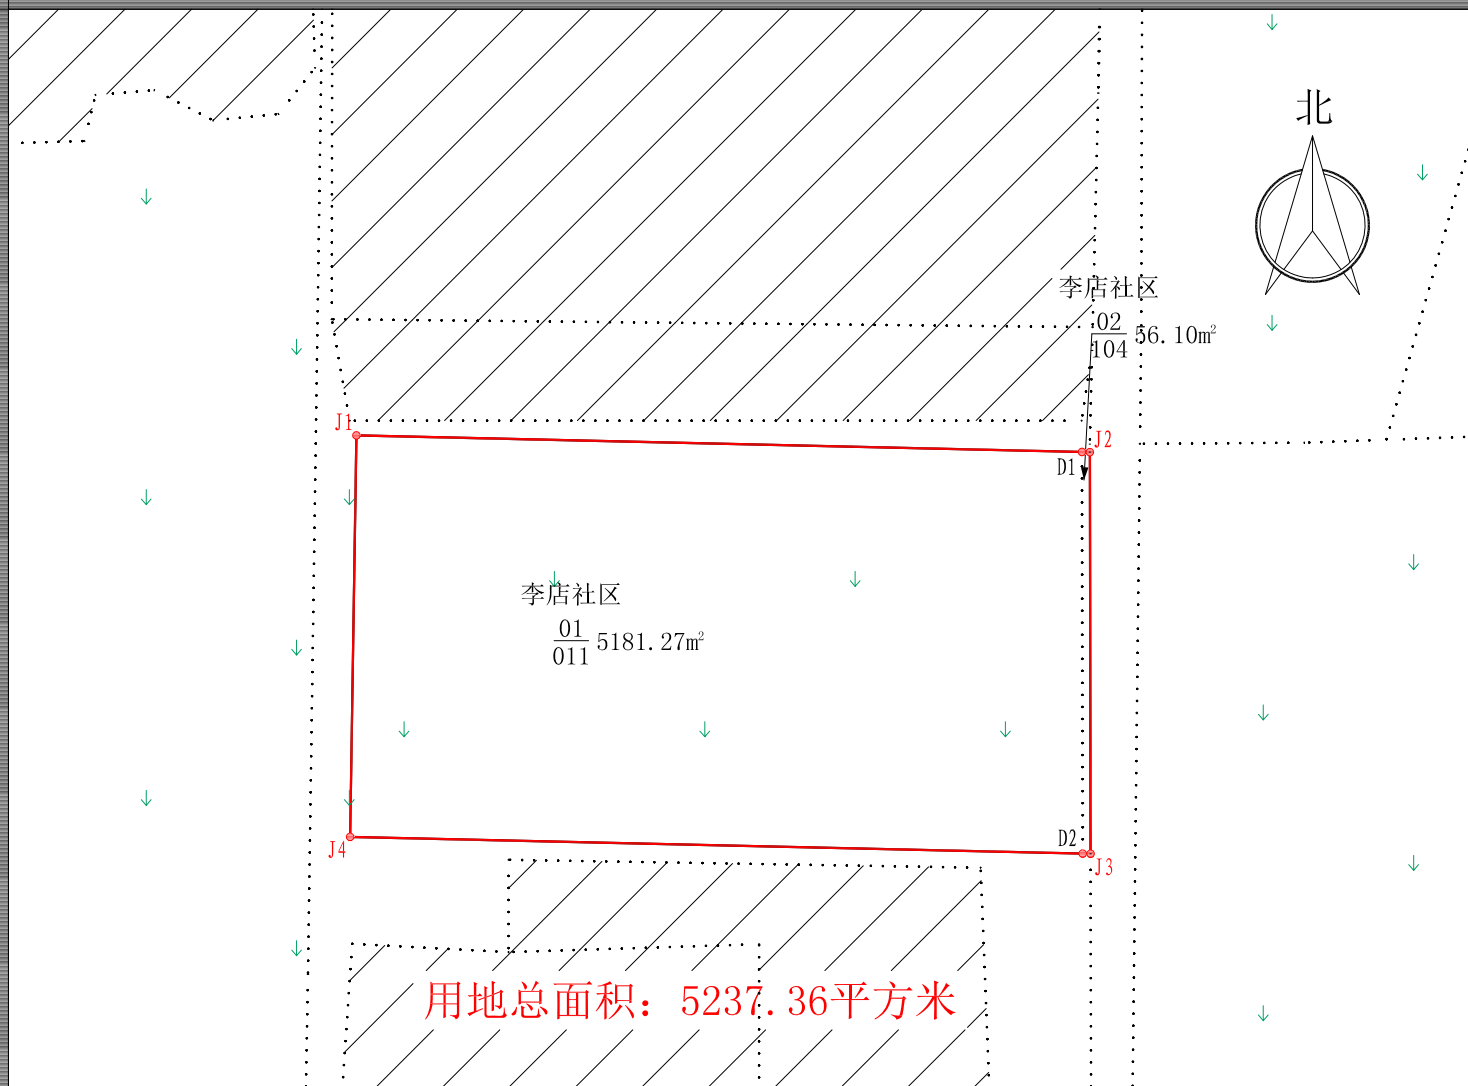

用地总面积：5237.36平方米

2021年09月数字化测图  
2000国家大地坐标系  
1985国家高程基准

1:1000

测量员：邱晨、李伟  
绘图员：孙锋运  
检查员：翟冉