


罗山县2021年度第二批乡镇建设用地项目第11块土地勘测定界图

信阳市腾宇地理信息工程有限公司

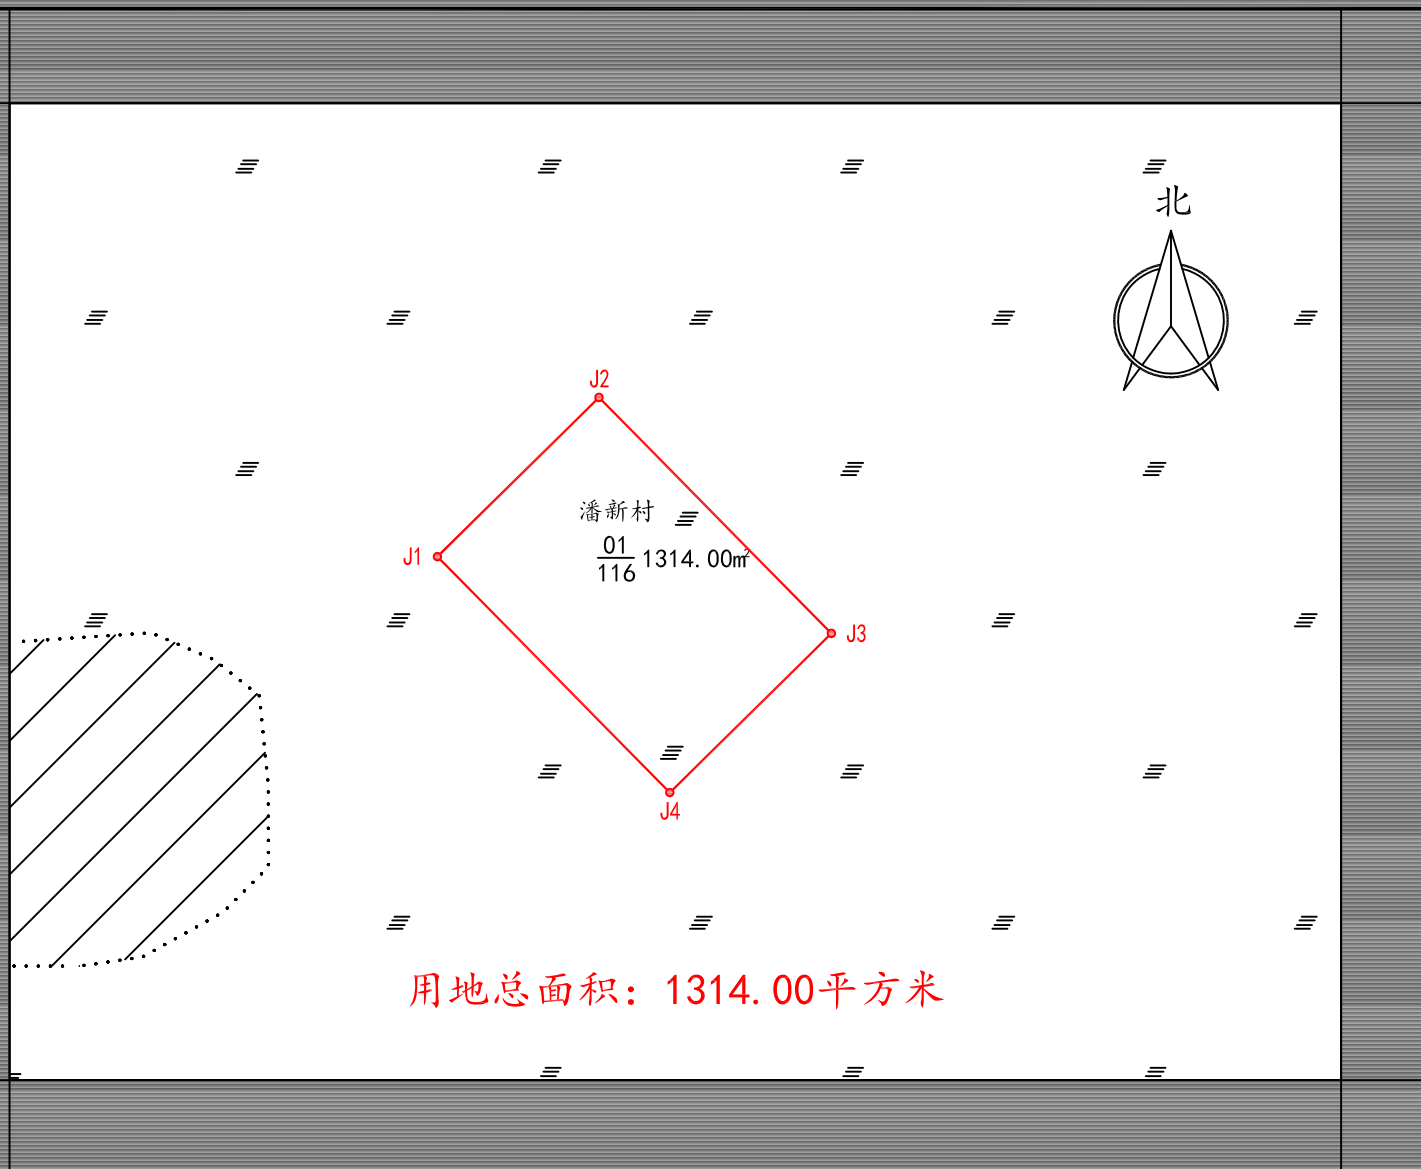

2021年05月数字化测图
2000国家大地坐标系
1985国家高程基准

1:1000

测量员：邱晨、李伟
绘图员：余丰庆
检查员：翟冉