


# 罗山县2021年度第二批乡镇建设用地项目第20块土地勘测定界图

信阳市腾宇地理信息工程有限公司

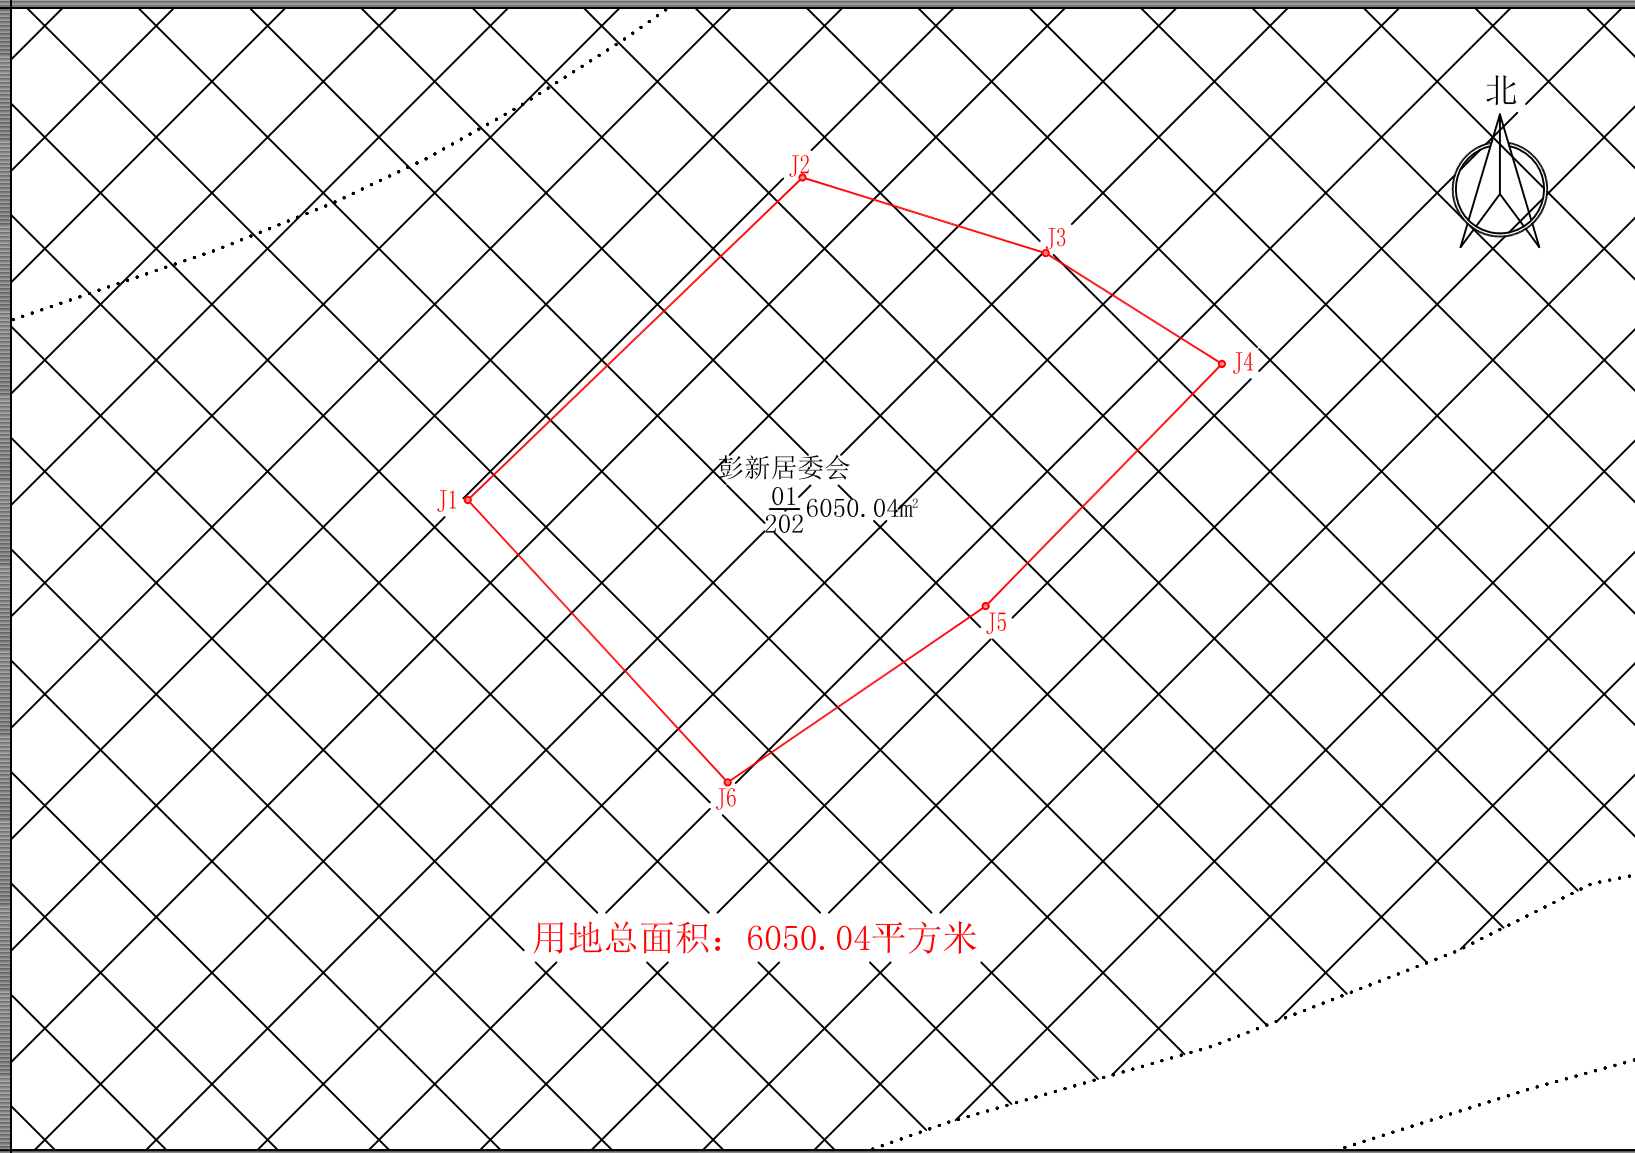

2020年11月数字化测图  
2000国家大地坐标系  
1985国家高程基准

1:1200

测量员: 邱晨、李伟  
绘图员: 余丰庆  
检查员: 翟冉