


罗山县2021年度第二批乡镇建设用地项目第13块土地勘测定界图

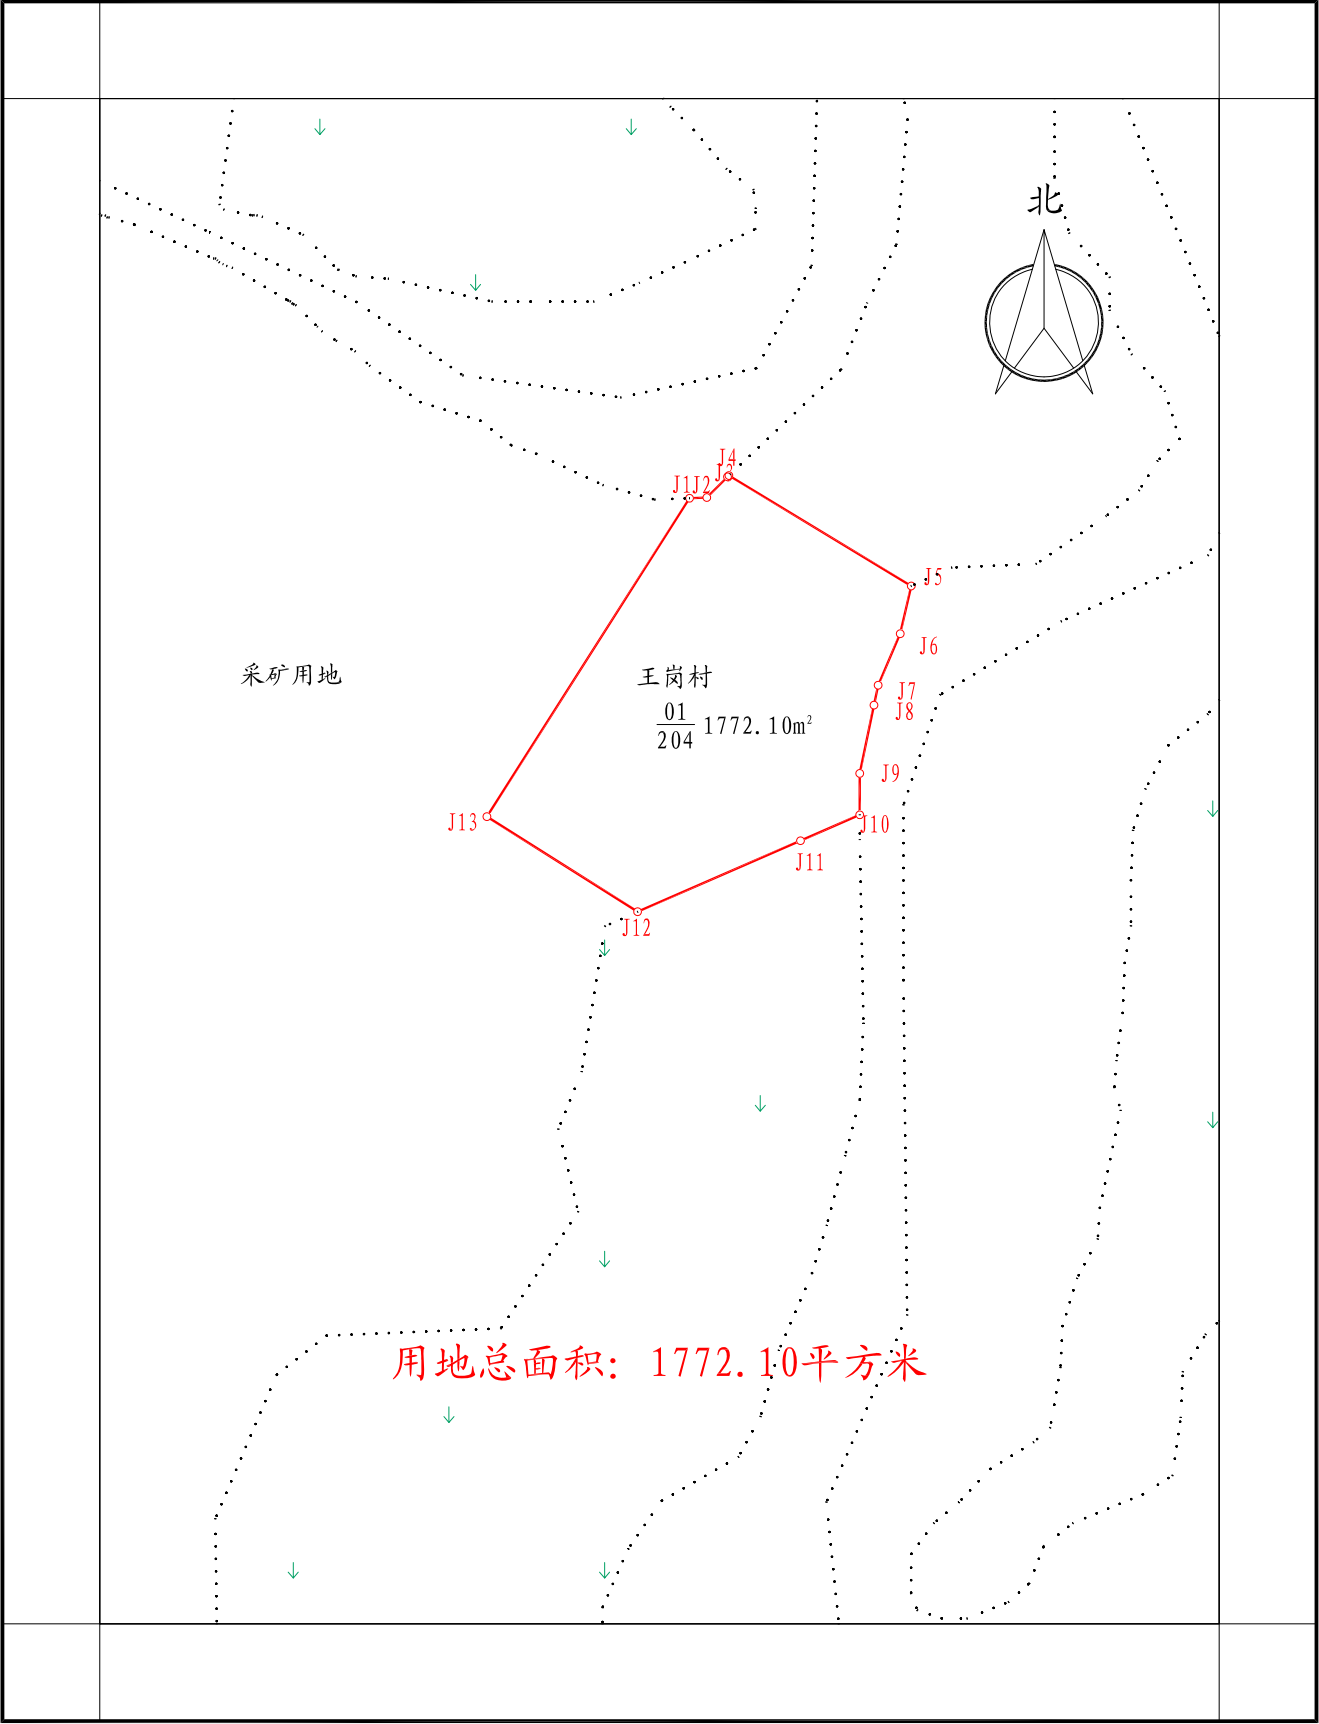

信阳市腾宇地理信息工程有限公司

2021年07月数字化测图
2000国家大地坐标系
1985国家高程基准

1: 1000

测量员: 邱晨、李伟
绘图员: 孙锋运
检查员: 翟 冉