


# 罗山县2024年度第二批乡镇农用地转用第1块土地勘测定界图

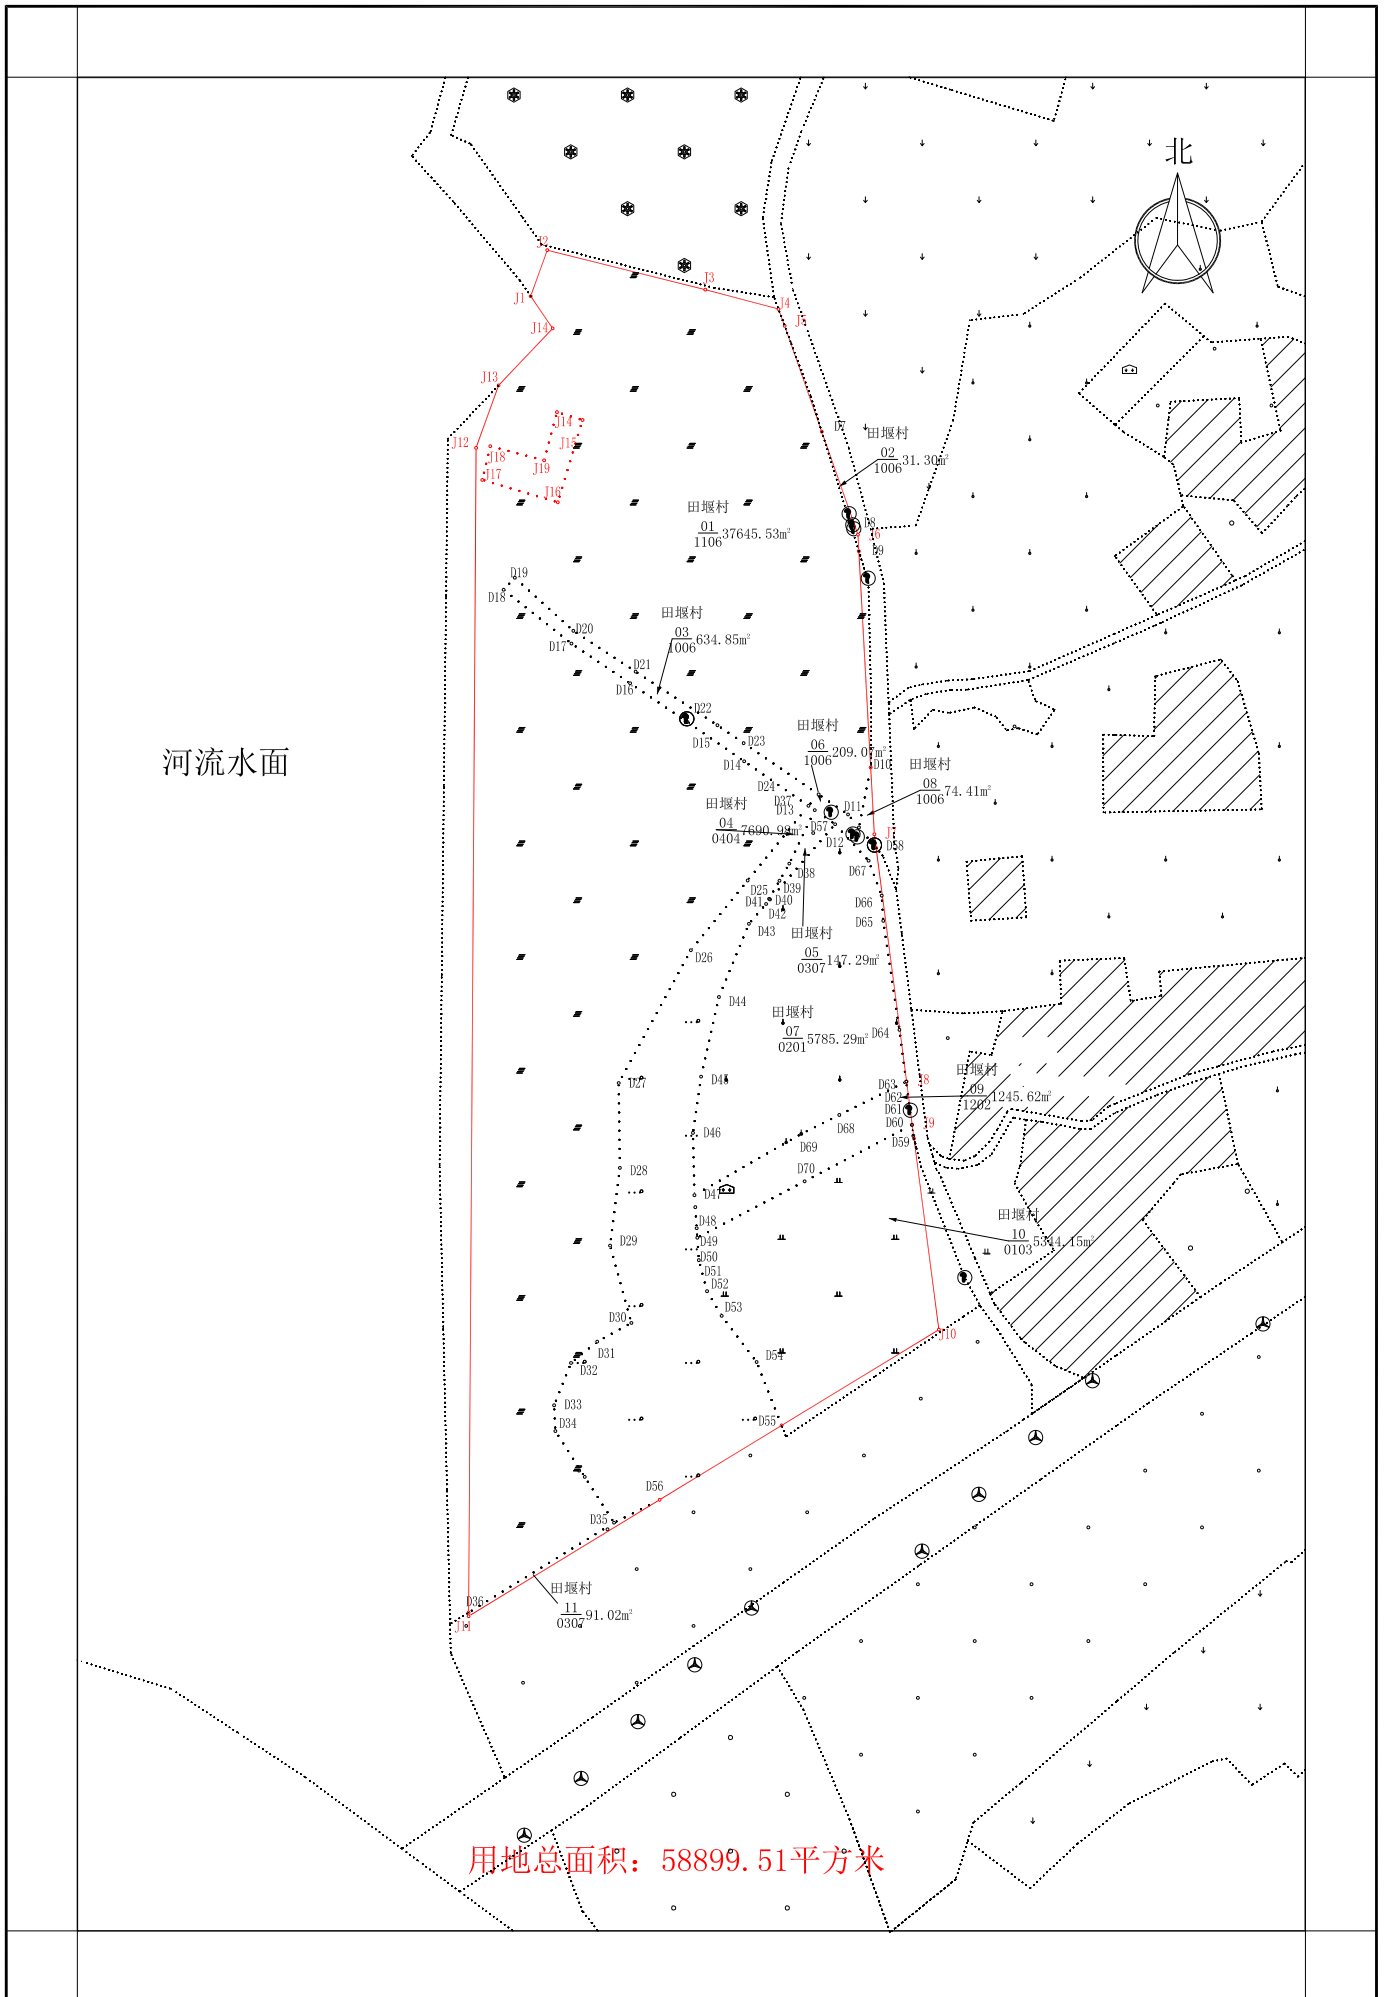

河流水面

用地总面积：58899.51平方米

信阳市腾宇地理信息工程有限公司

2024年01月数字化测图  
2000国家大地坐标系  
1985国家高程基准

1:2000

测量员：邱晨、吴祥雨  
绘图员：田林深  
检查员：白旭飞