


# 信阳罗山东铺35千伏输变电工程项目土地勘测定界图

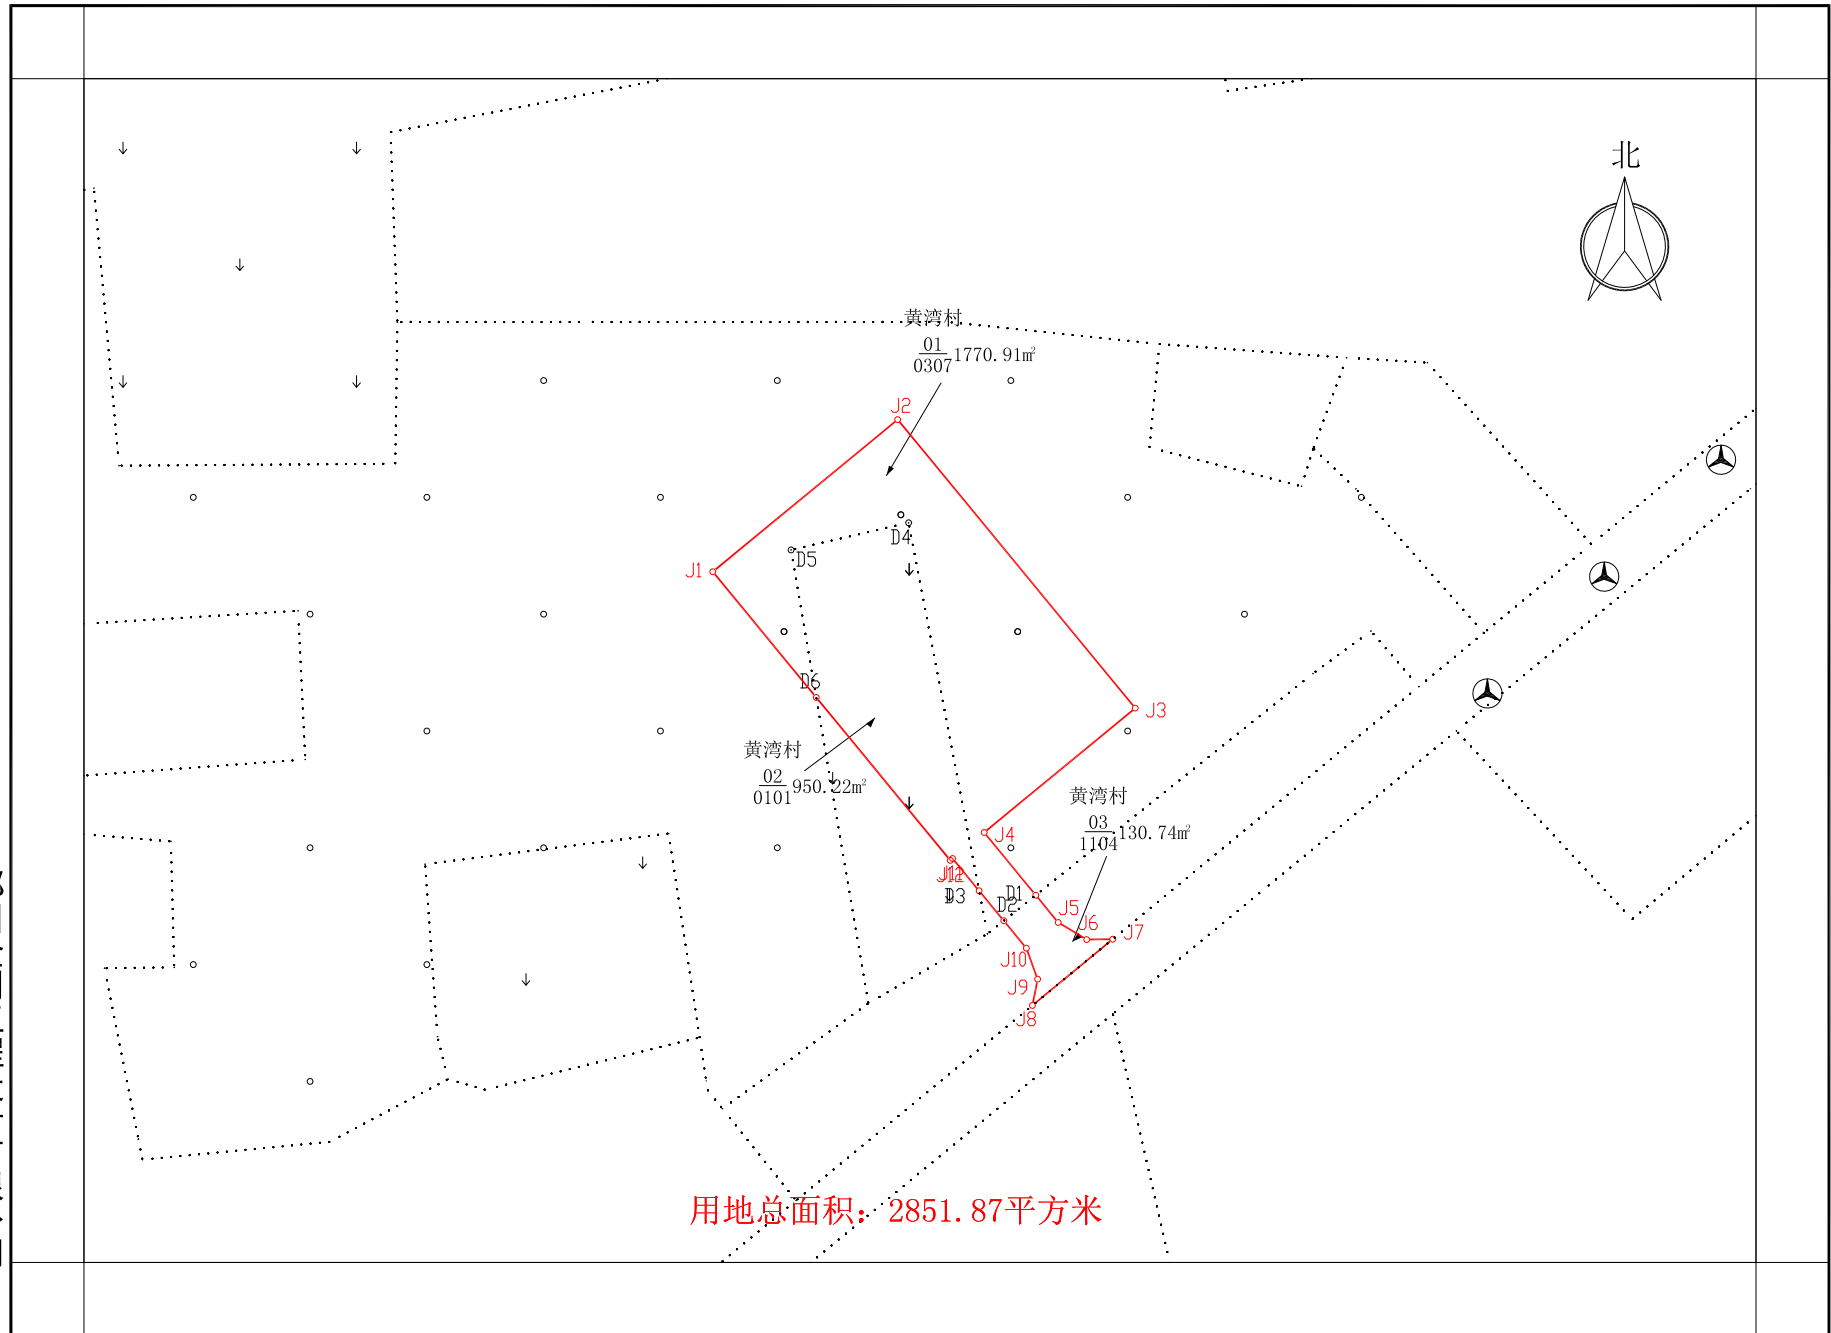

郑州金创工程设计有限公司

2023年01月数字化测图  
2000国家大地坐标系  
1985国家高程基准

1:1000

测量员: 邱晨、吴祥雨  
绘图员: 田林深  
检查员: 白旭飞