


罗山县灵山大道北沿线新建工程地块二土地勘测界定图

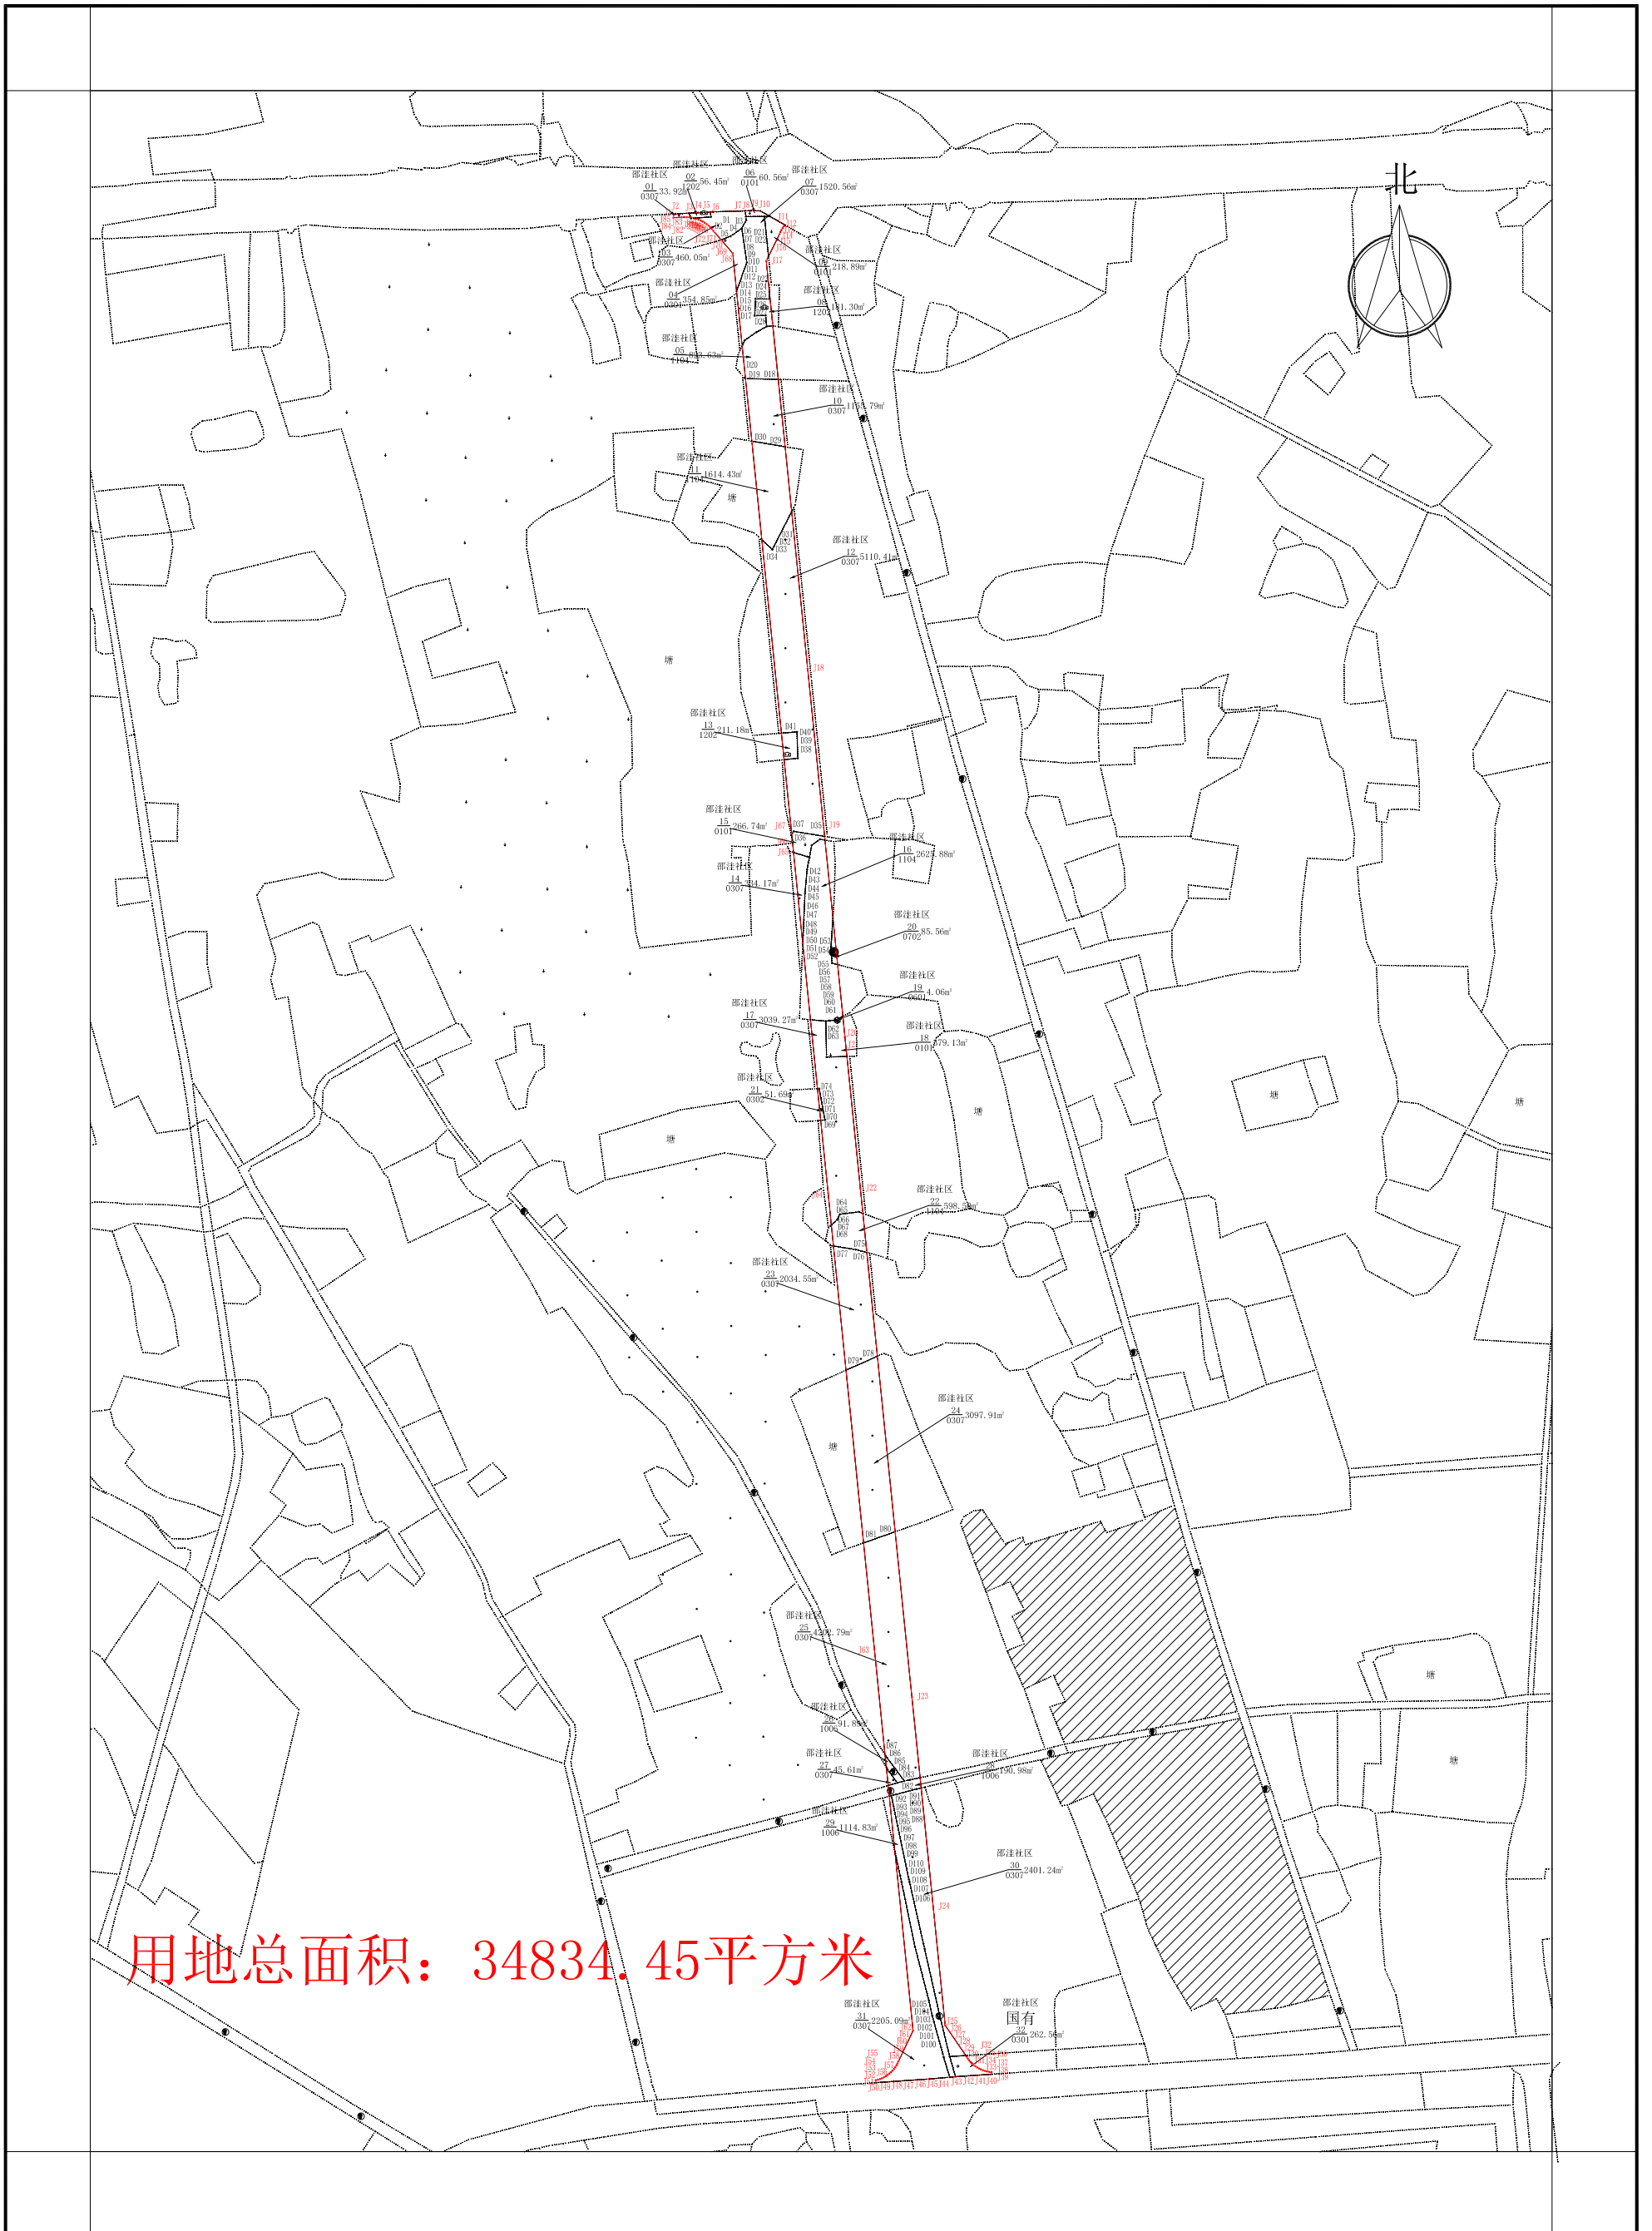

信阳市腾宇地理信息工程有限公司

2024年03月数字化测图
2000国家大地坐标系
1985国家高程基准

1:5000

测量员: 邱晨、吴祥雨
绘图员: 孙锋运
检查员: 白旭飞