


# 罗山县2024年度第五批乡镇建设用地第1块土地勘测定界图

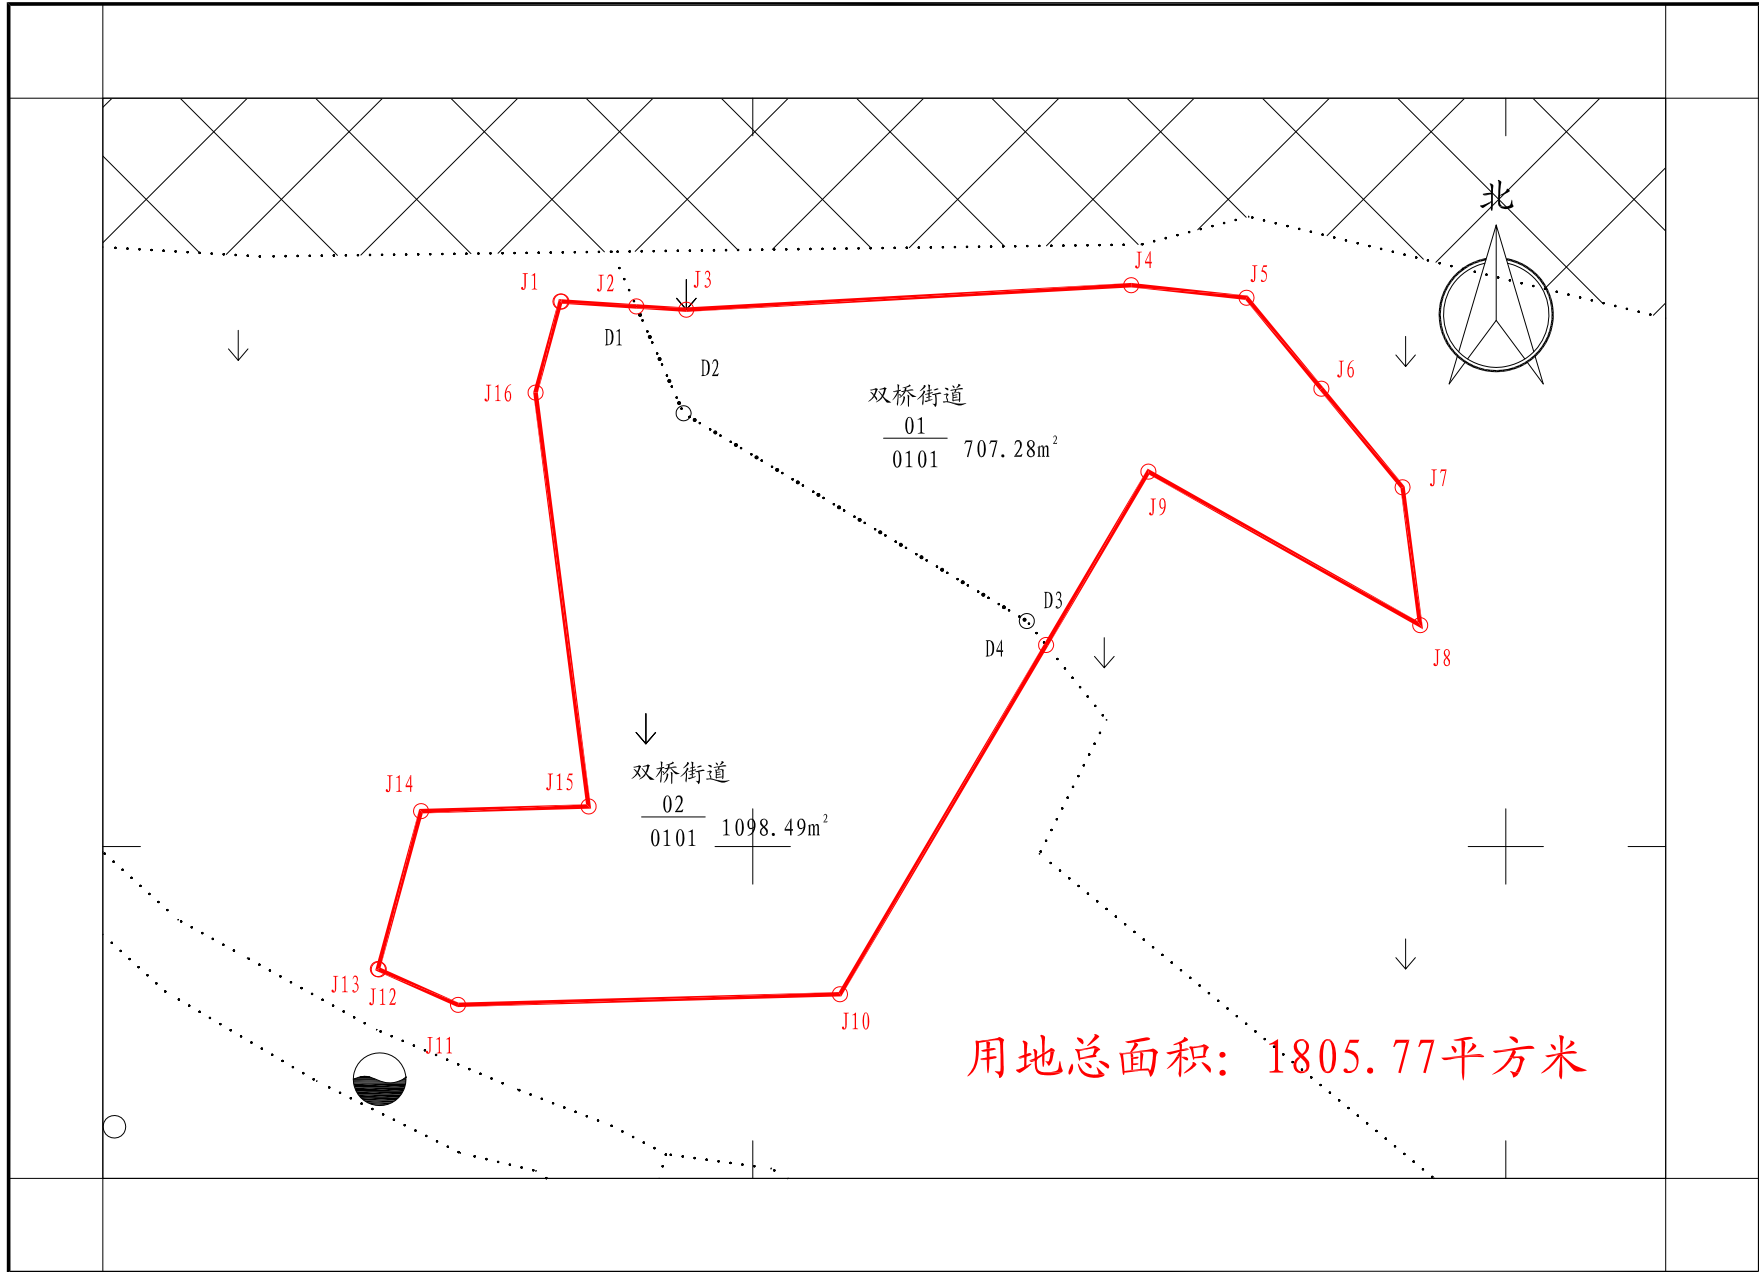

2024年04月数字化测图  
2000国家大地坐标系  
1985国家高程基准

1:500

测量员: 邱晨、吴祥雨  
绘图员: 朱彤  
检查员: 白旭飞