


罗山县2024年度第一批乡镇建设用地第2块土地勘测定界图

信阳市腾宇地理信息工程有限公司

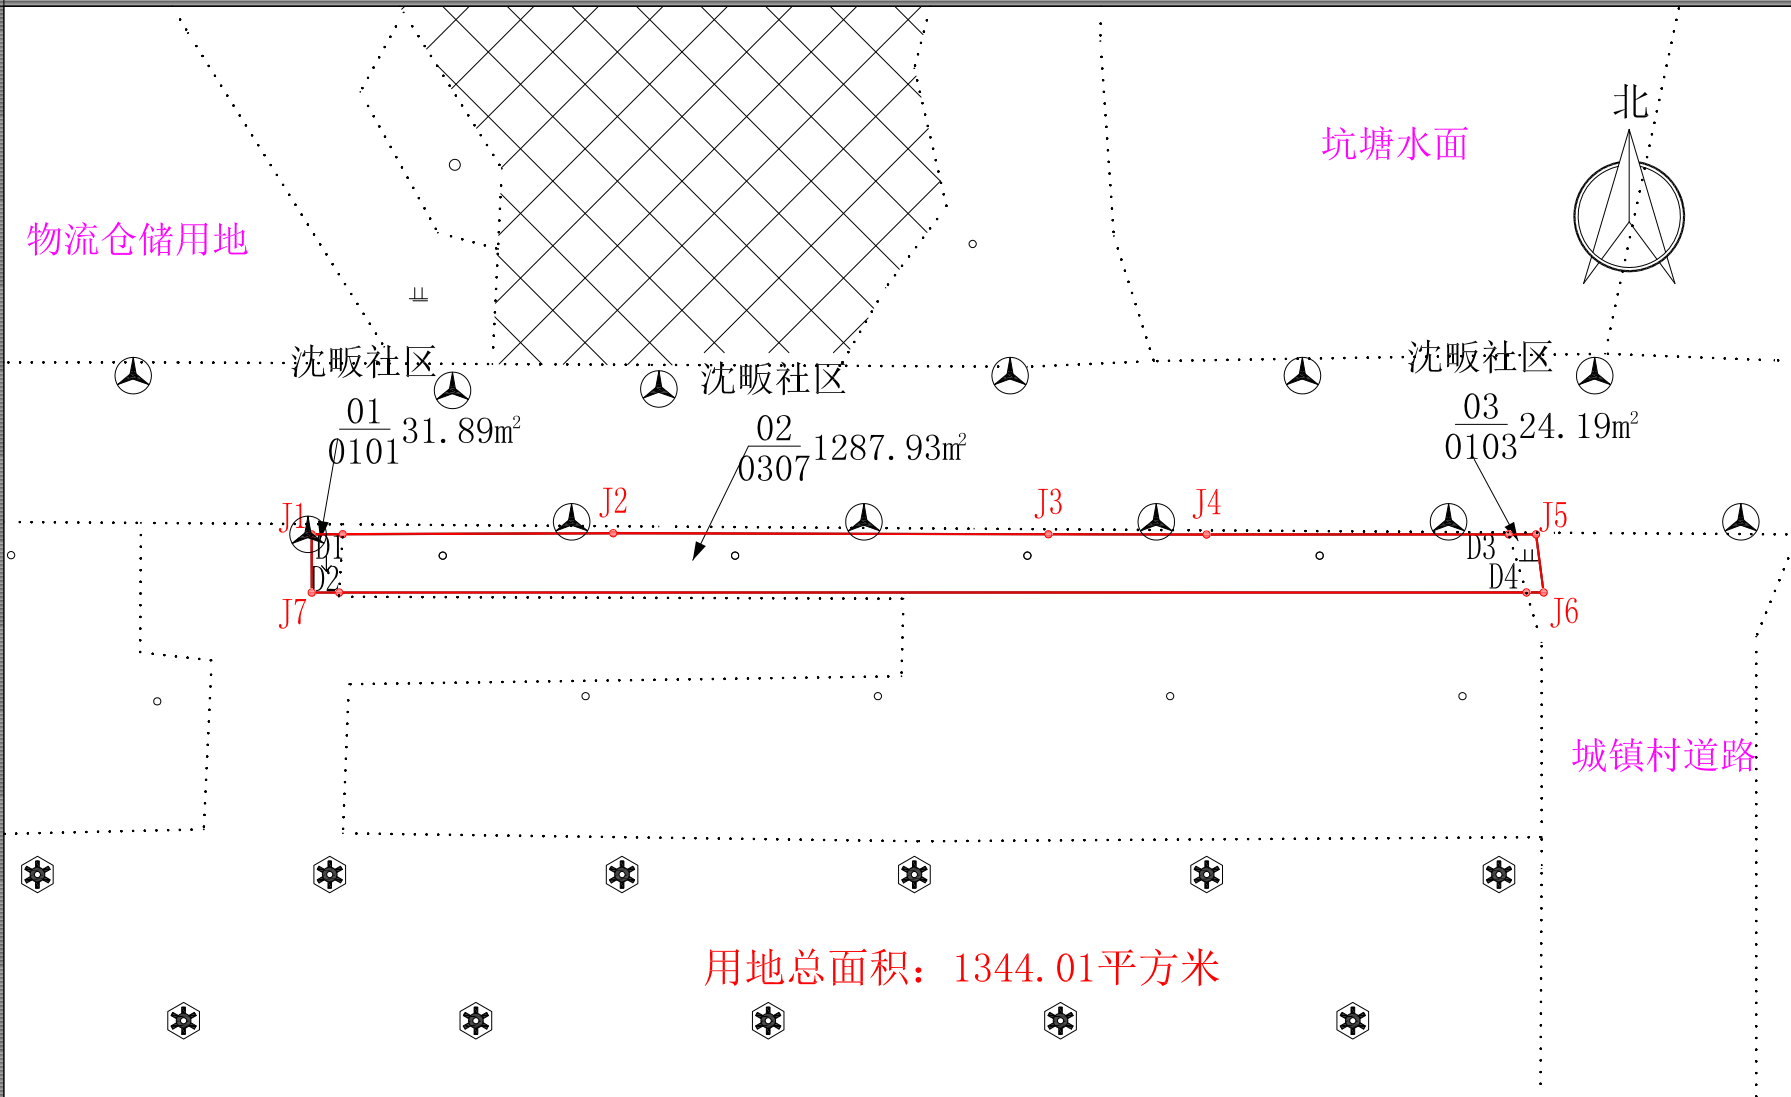

2024年3月数字化测图
2000国家大地坐标系
1985国家高程基准

1:1000

测量员：邱晨、吴祥雨
绘图员：田林深
检查员：翟冉