


# 罗山县2024年度第一批乡镇建设用地第4块土地勘测定界图

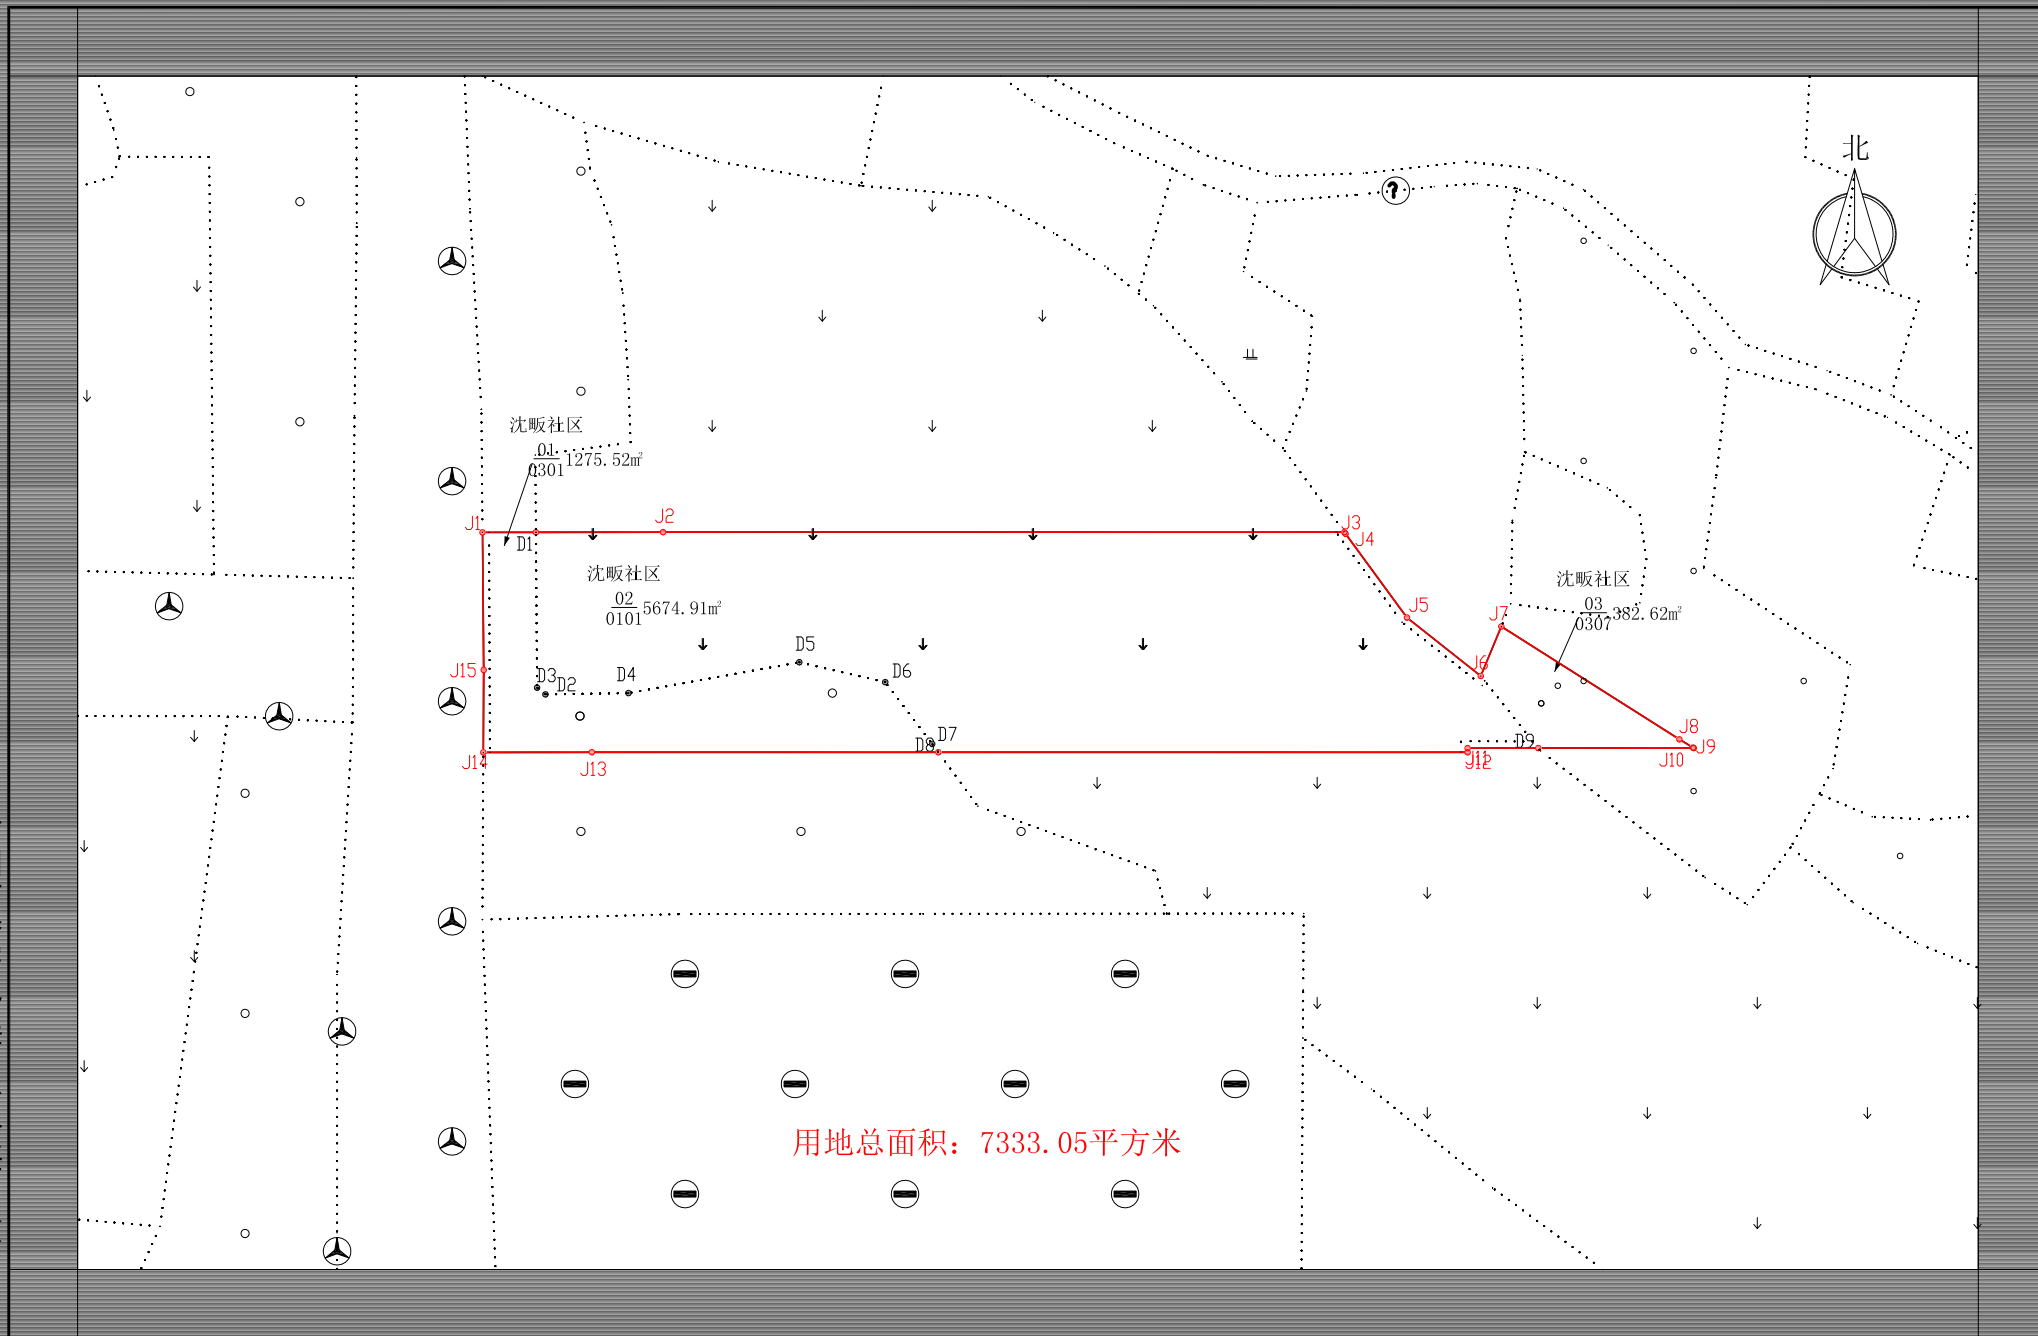

信阳市腾宇地理信息工程有限公司

2024年03月数字化测图  
2000国家大地坐标系  
1985国家高程基准

1:1000

测量员: 邱晨、吴祥雨  
绘图员: 田林深  
检查员: 白旭飞