


罗山县2024年度第一批乡镇建设用地第8块土地勘测定界图

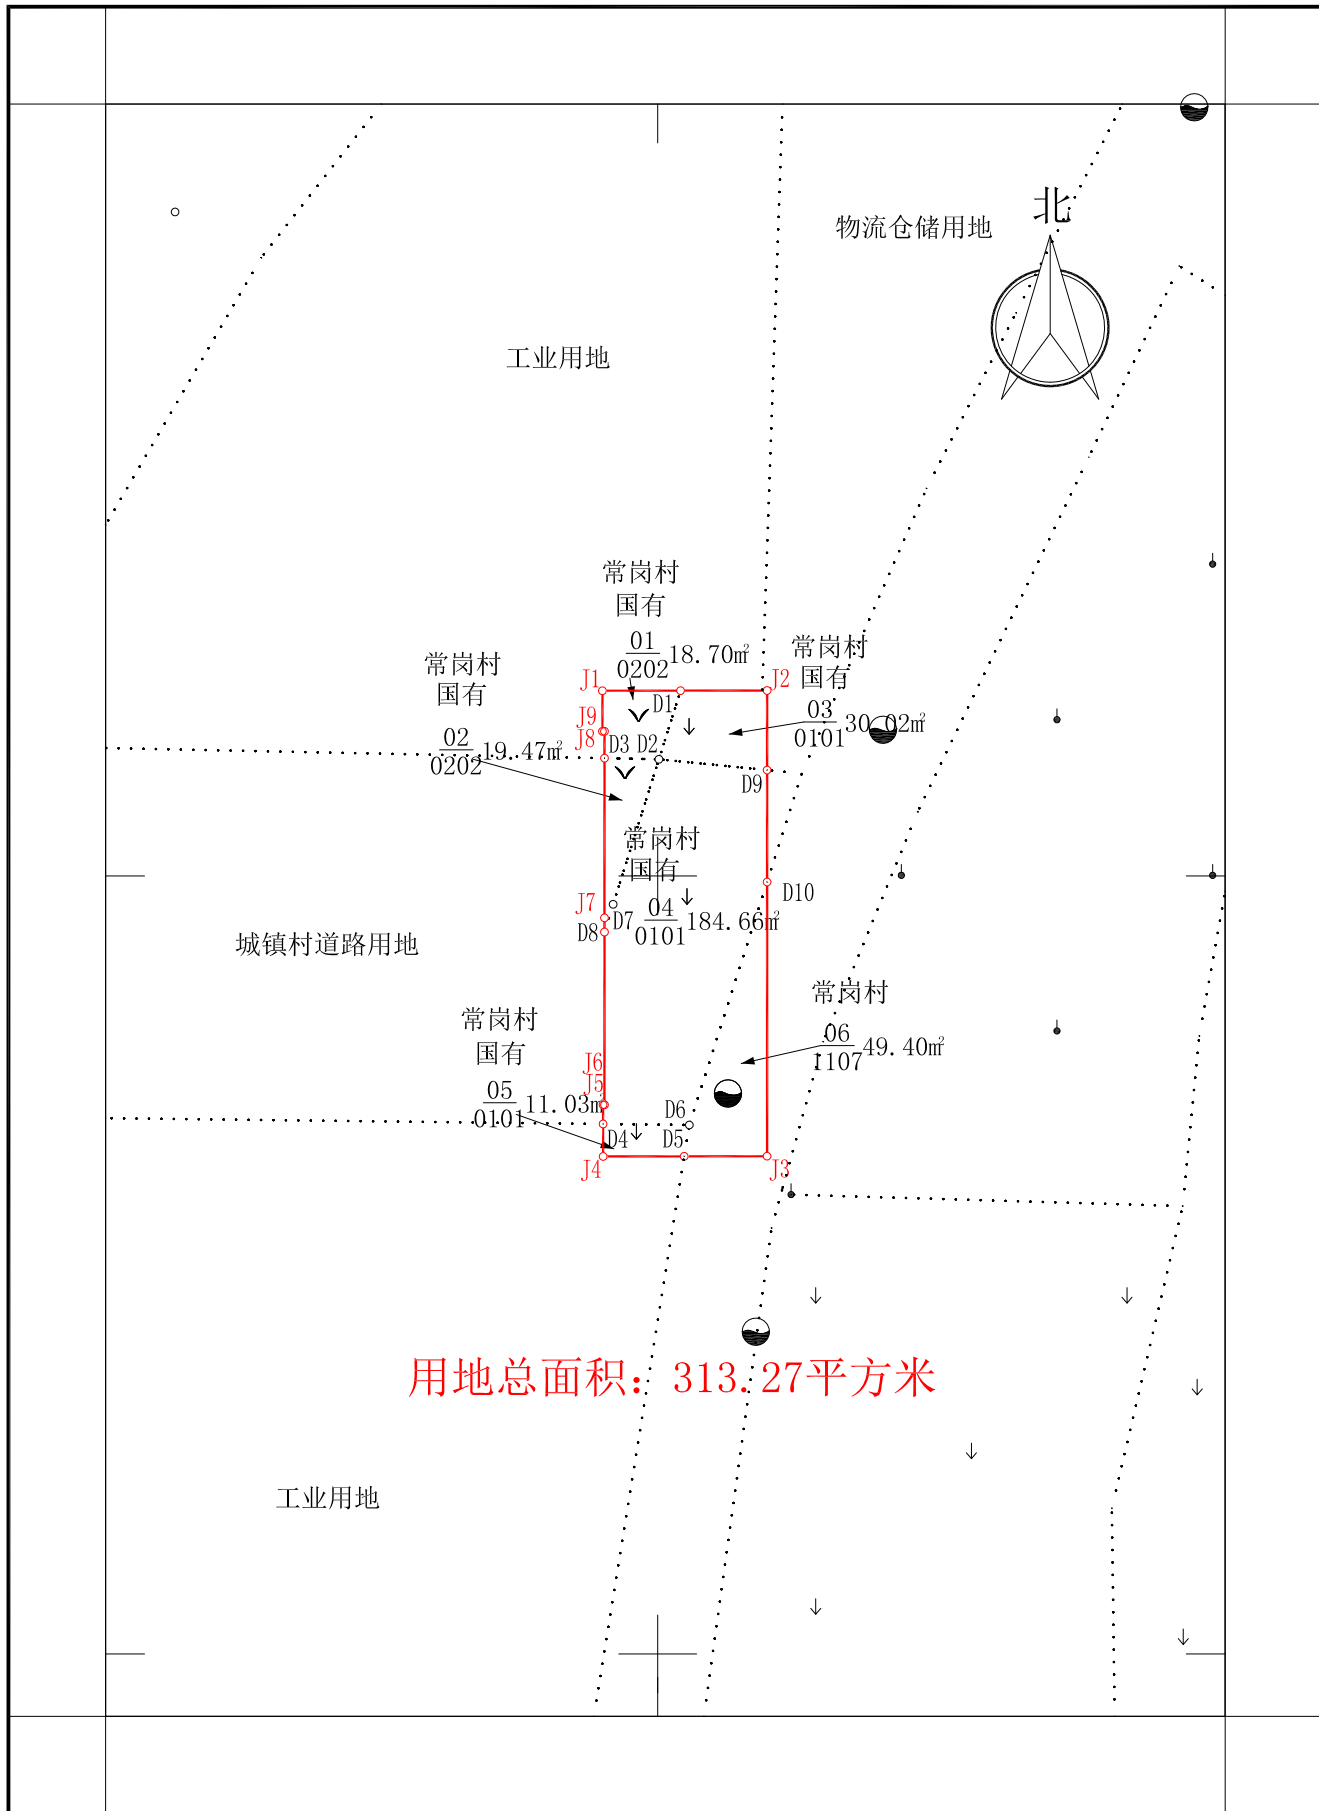

信阳市腾宇地理信息工程有限公司

2024年03月数字化测图
2000国家大地坐标系
1985国家高程基准

1:500

测量员: 邱晨、吴祥雨
绘图员: 朱彤
检查员: 白旭飞