


罗山县2024年度第五批城市建设用地第1块土地勘测定界图

信阳市腾宇地理信息工程有限公司

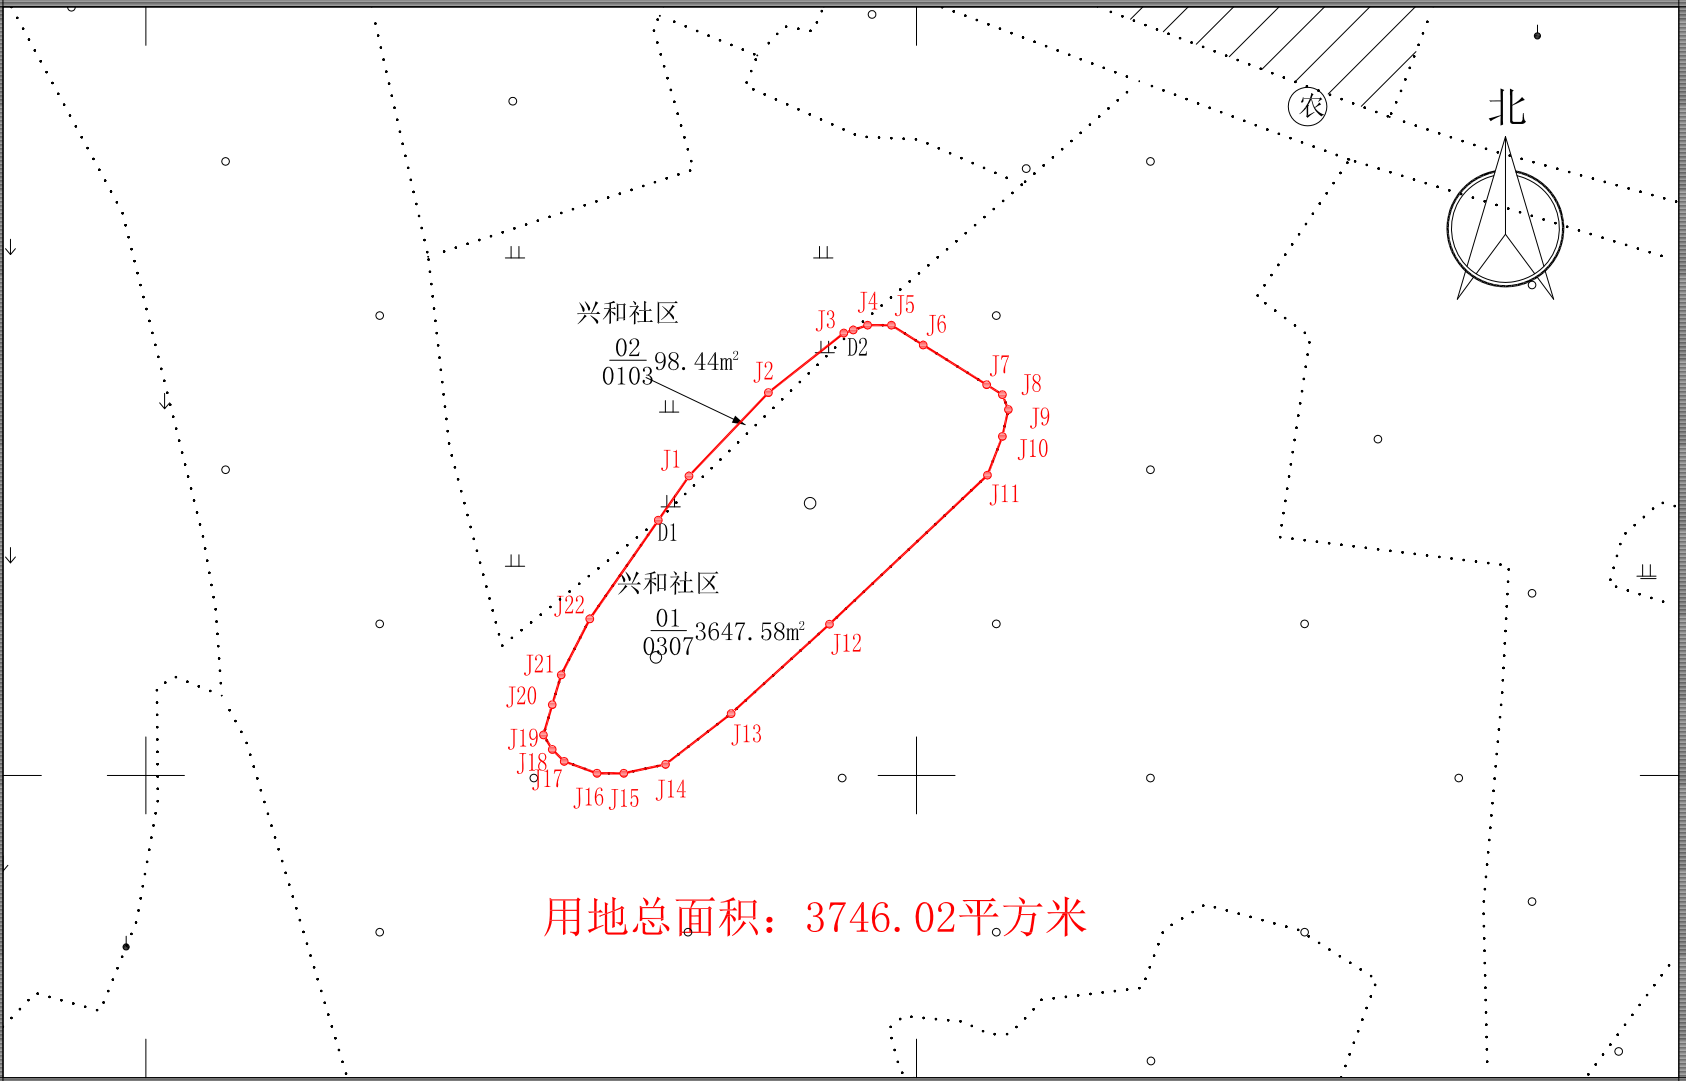

2024年03月数字化测图
2000国家大地坐标系
1985国家高程基准

1:1500

测量员：邱晨、吴祥雨
绘图员：孙锋运
检查员：白旭飞