


罗山县2024年度第四批城市建设用地第9块土地勘测定界图

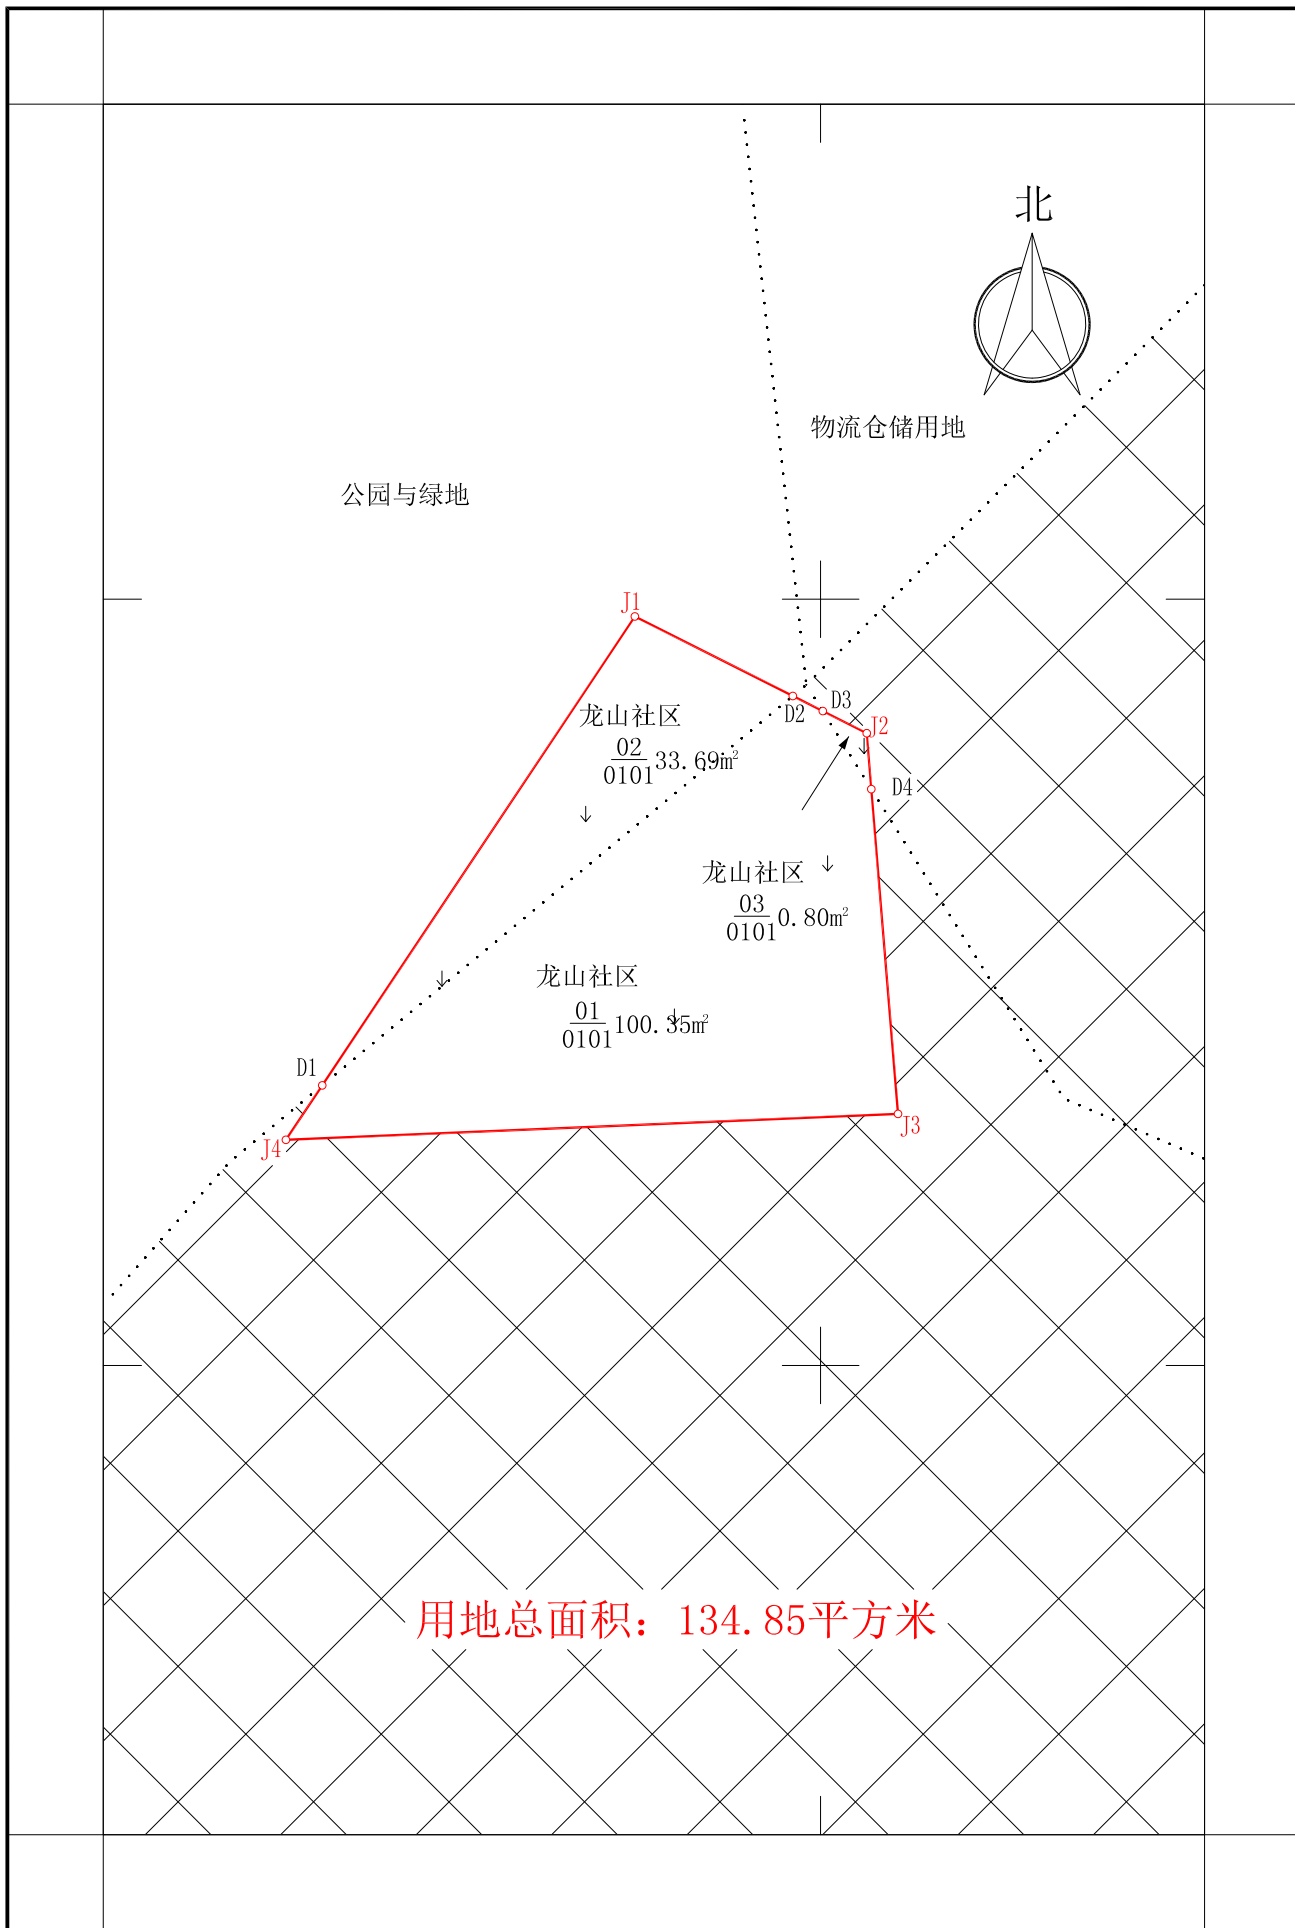

用地总面积：134.85平方米

信阳市腾宇地理信息工程有限公司

2024年08月数字化测图
2000国家大地坐标系
1985国家高程基准

1:200

测量员：邱晨、吴祥雨
绘图员：田林深
检查员：白旭飞