


# 罗山县2024年度第四批城市建设用地第7块土地勘测定界图

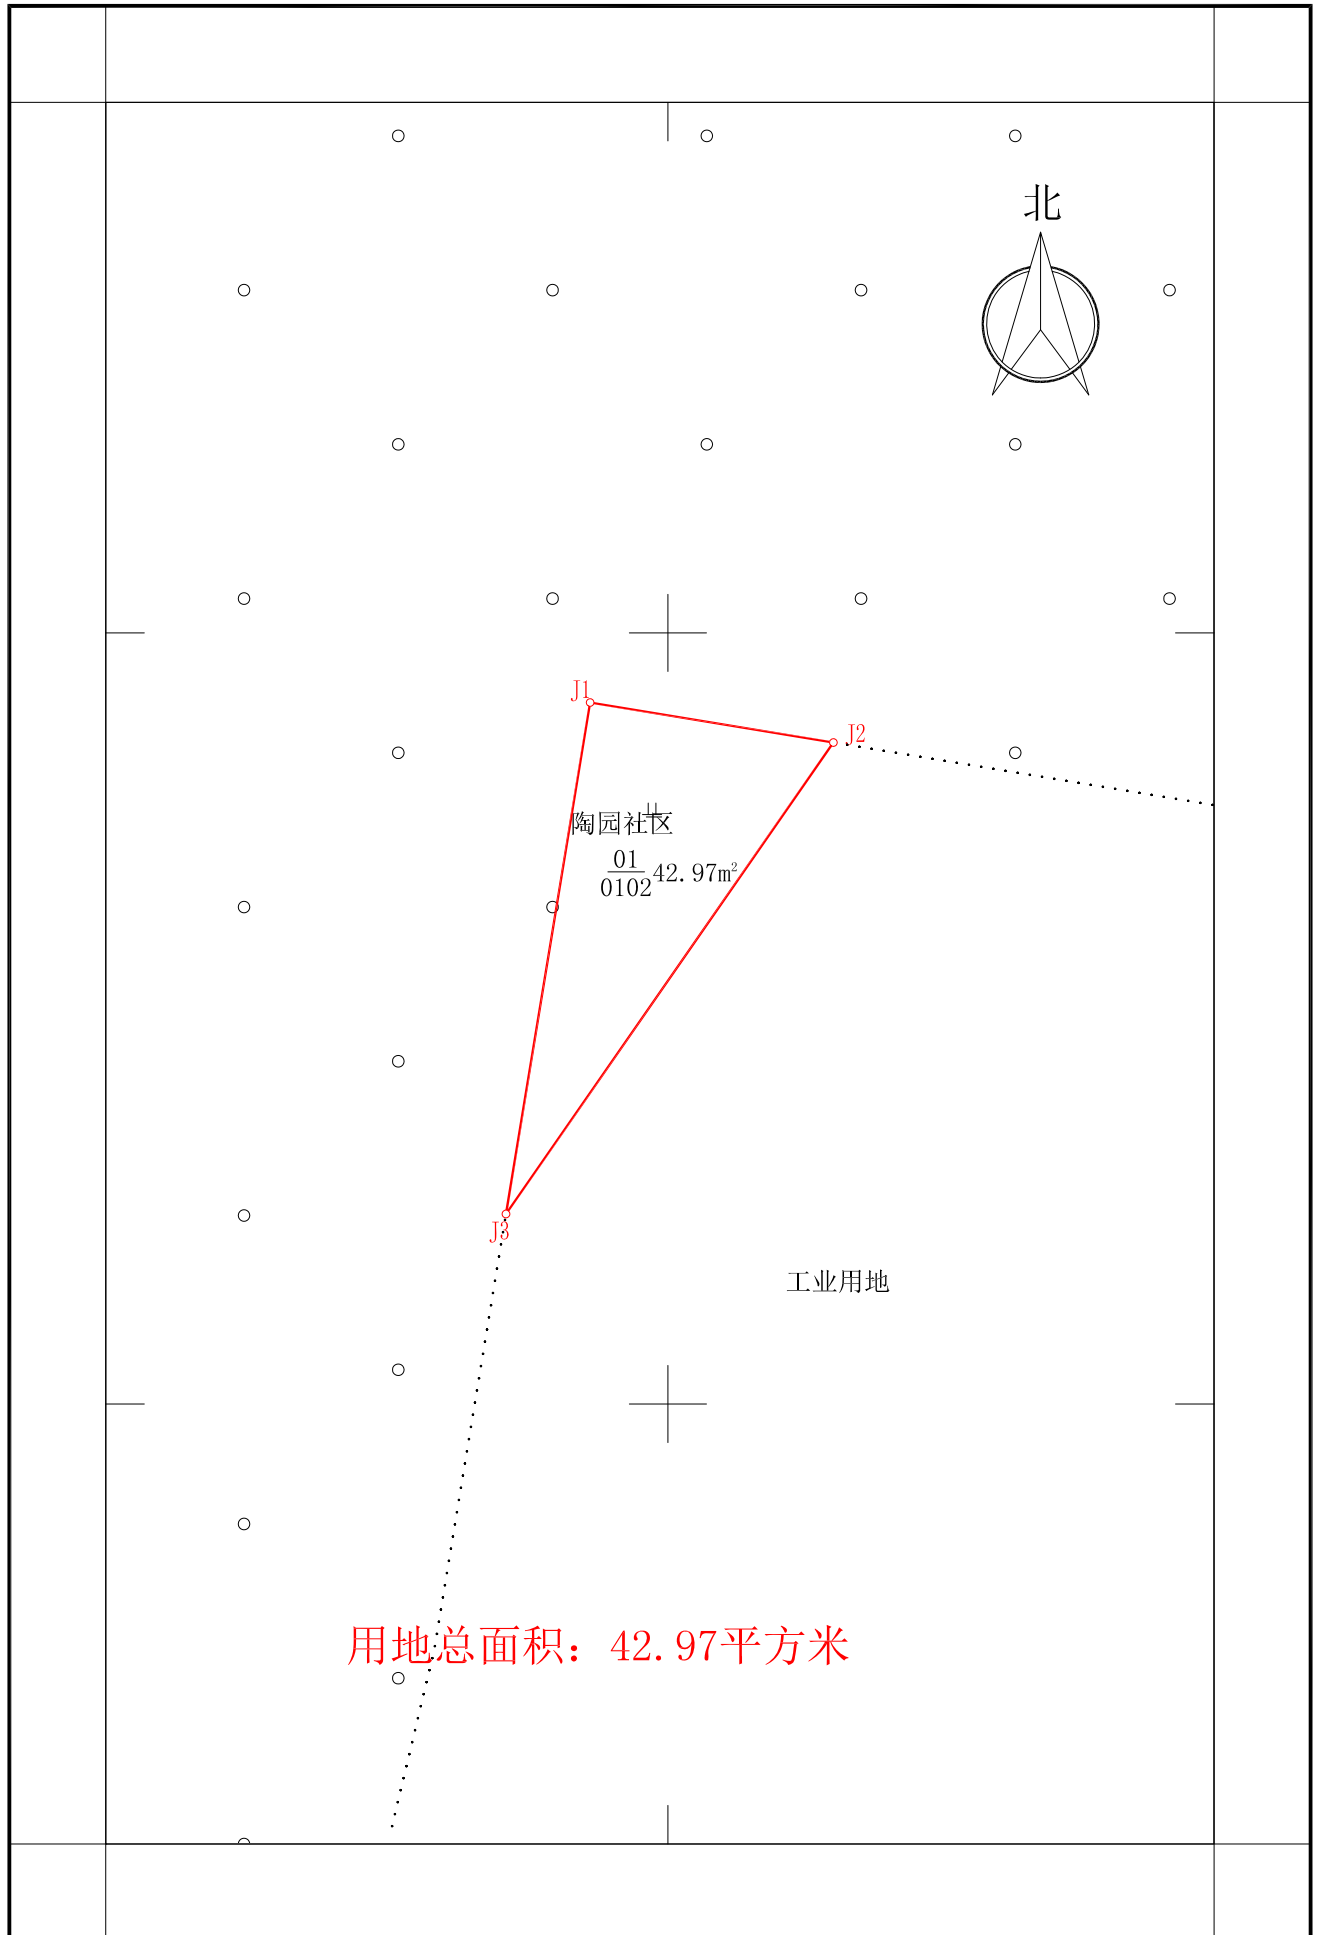

信阳市腾宇地理信息工程有限公司

2024年08月数字化测图  
2000国家大地坐标系  
1985国家高程基准

1:200

测量员：邱晨、吴祥雨  
绘图员：田林深  
检查员：白旭飞