


# 罗山县2024年度第八批乡镇建设用地项目勘测定界图

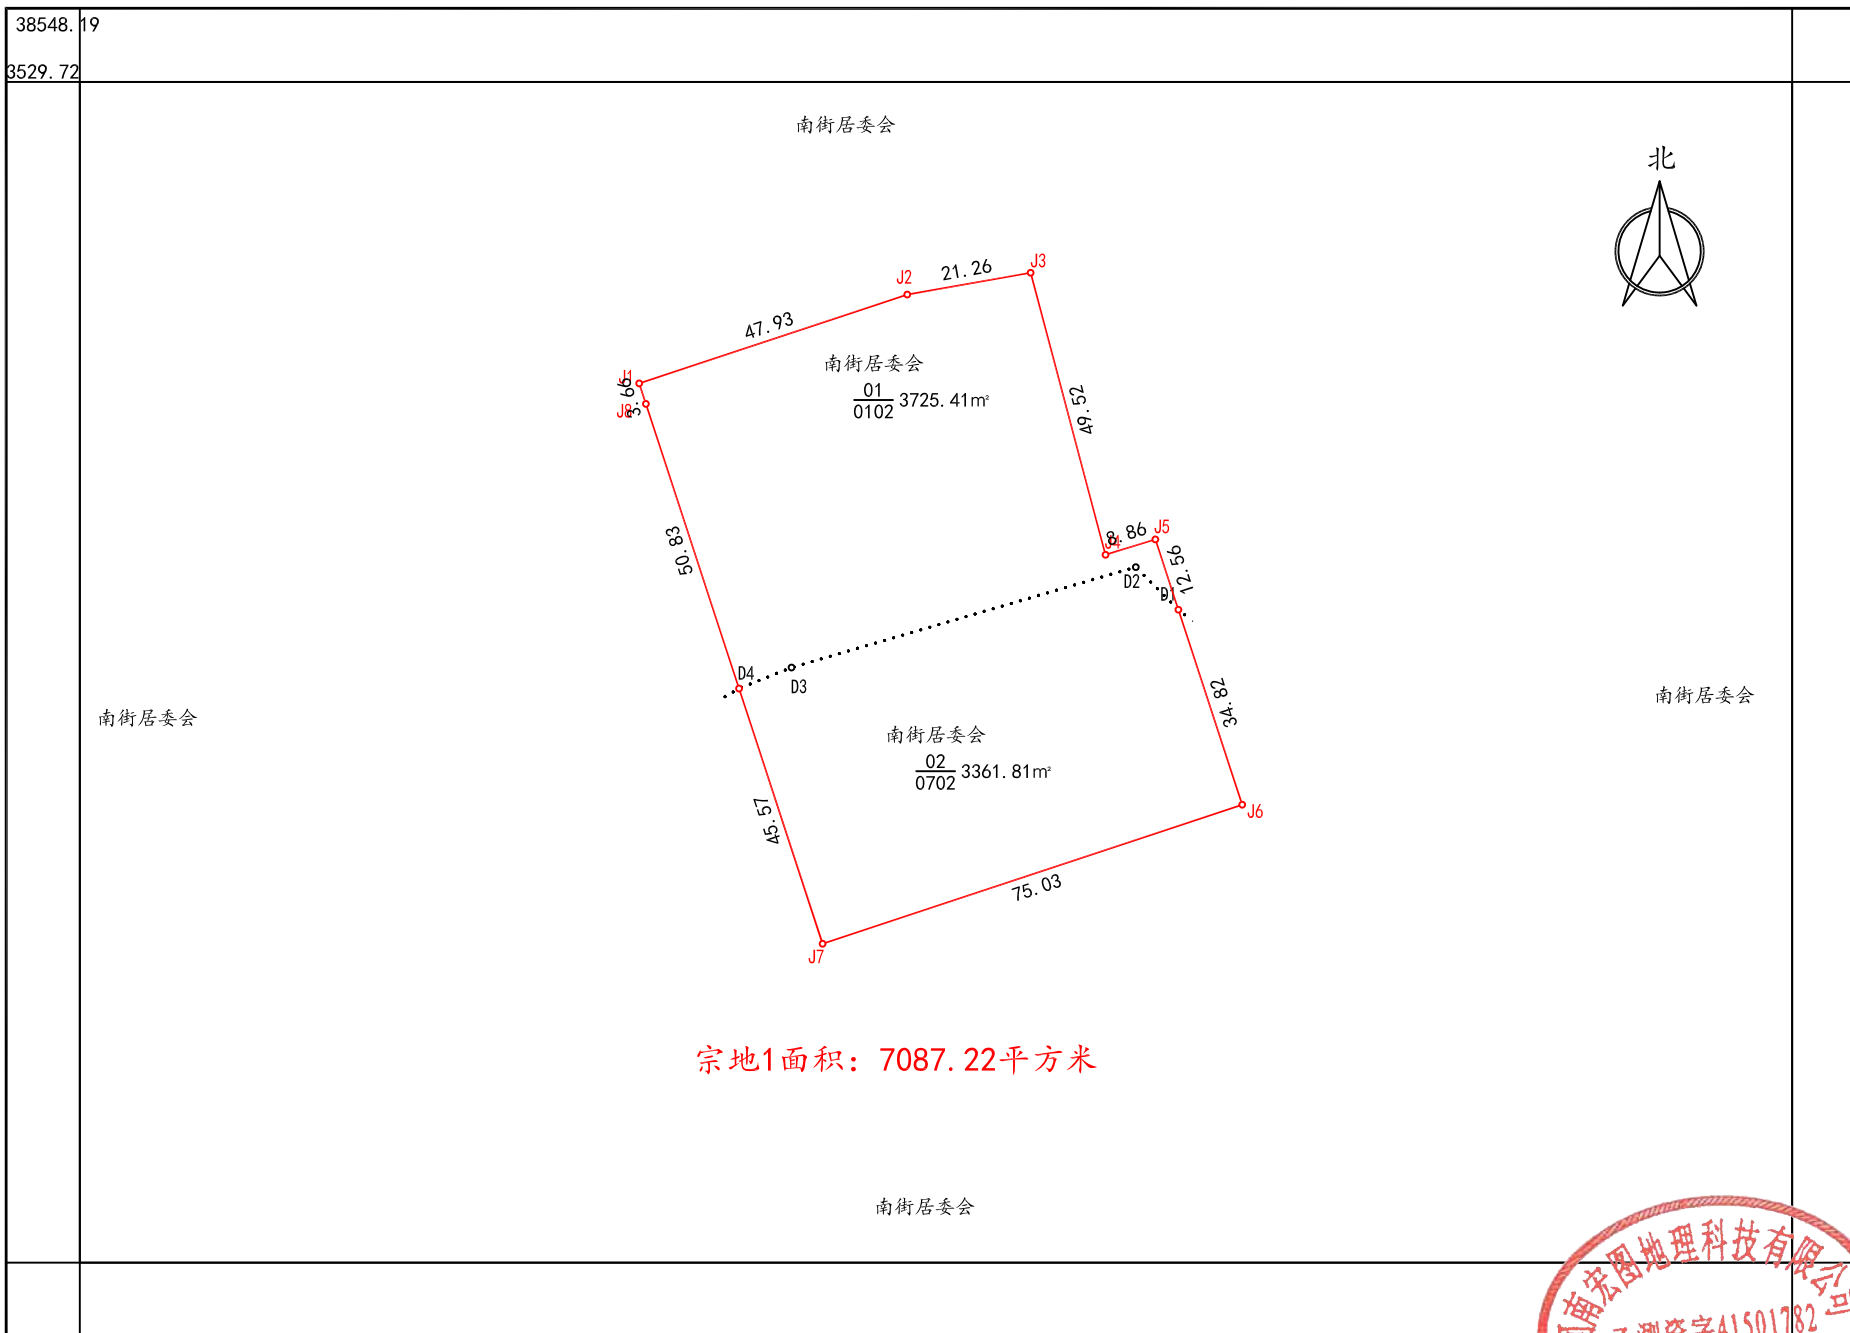

河南宏图地理科技有限公司

2024年08月数字化测图  
2000国家大地坐标系

1:1000

