


# 罗山县2023年度第二批城市建设用地第3块土地勘测定界图

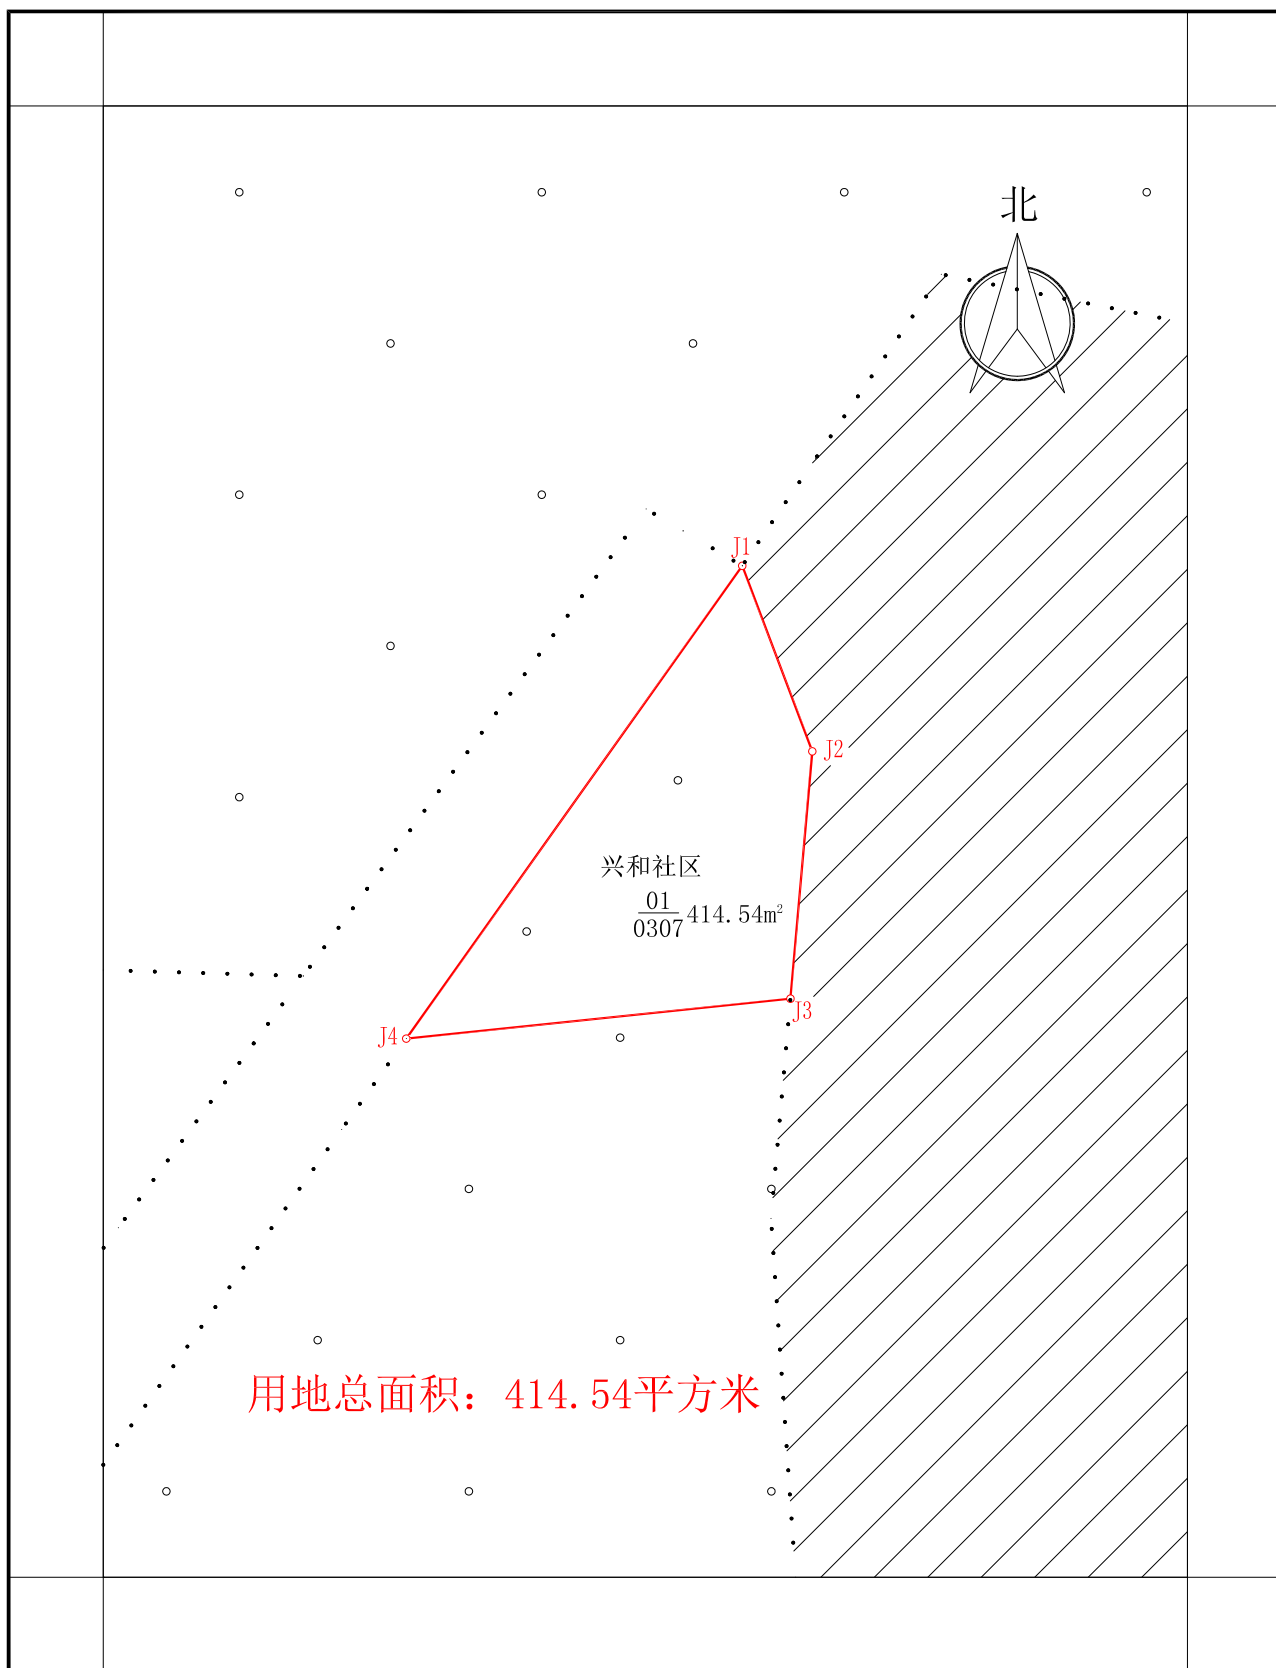

郑州金创工程设计有限公司

2023年10月数字化测图  
2000国家大地坐标系  
1985国家高程基准

1:500

测量员：邱晨、吴祥雨  
绘图员：彭玉玲  
检查员：白旭飞