


罗山县2023年度第二批城市建设用地第4块土地勘测界定图

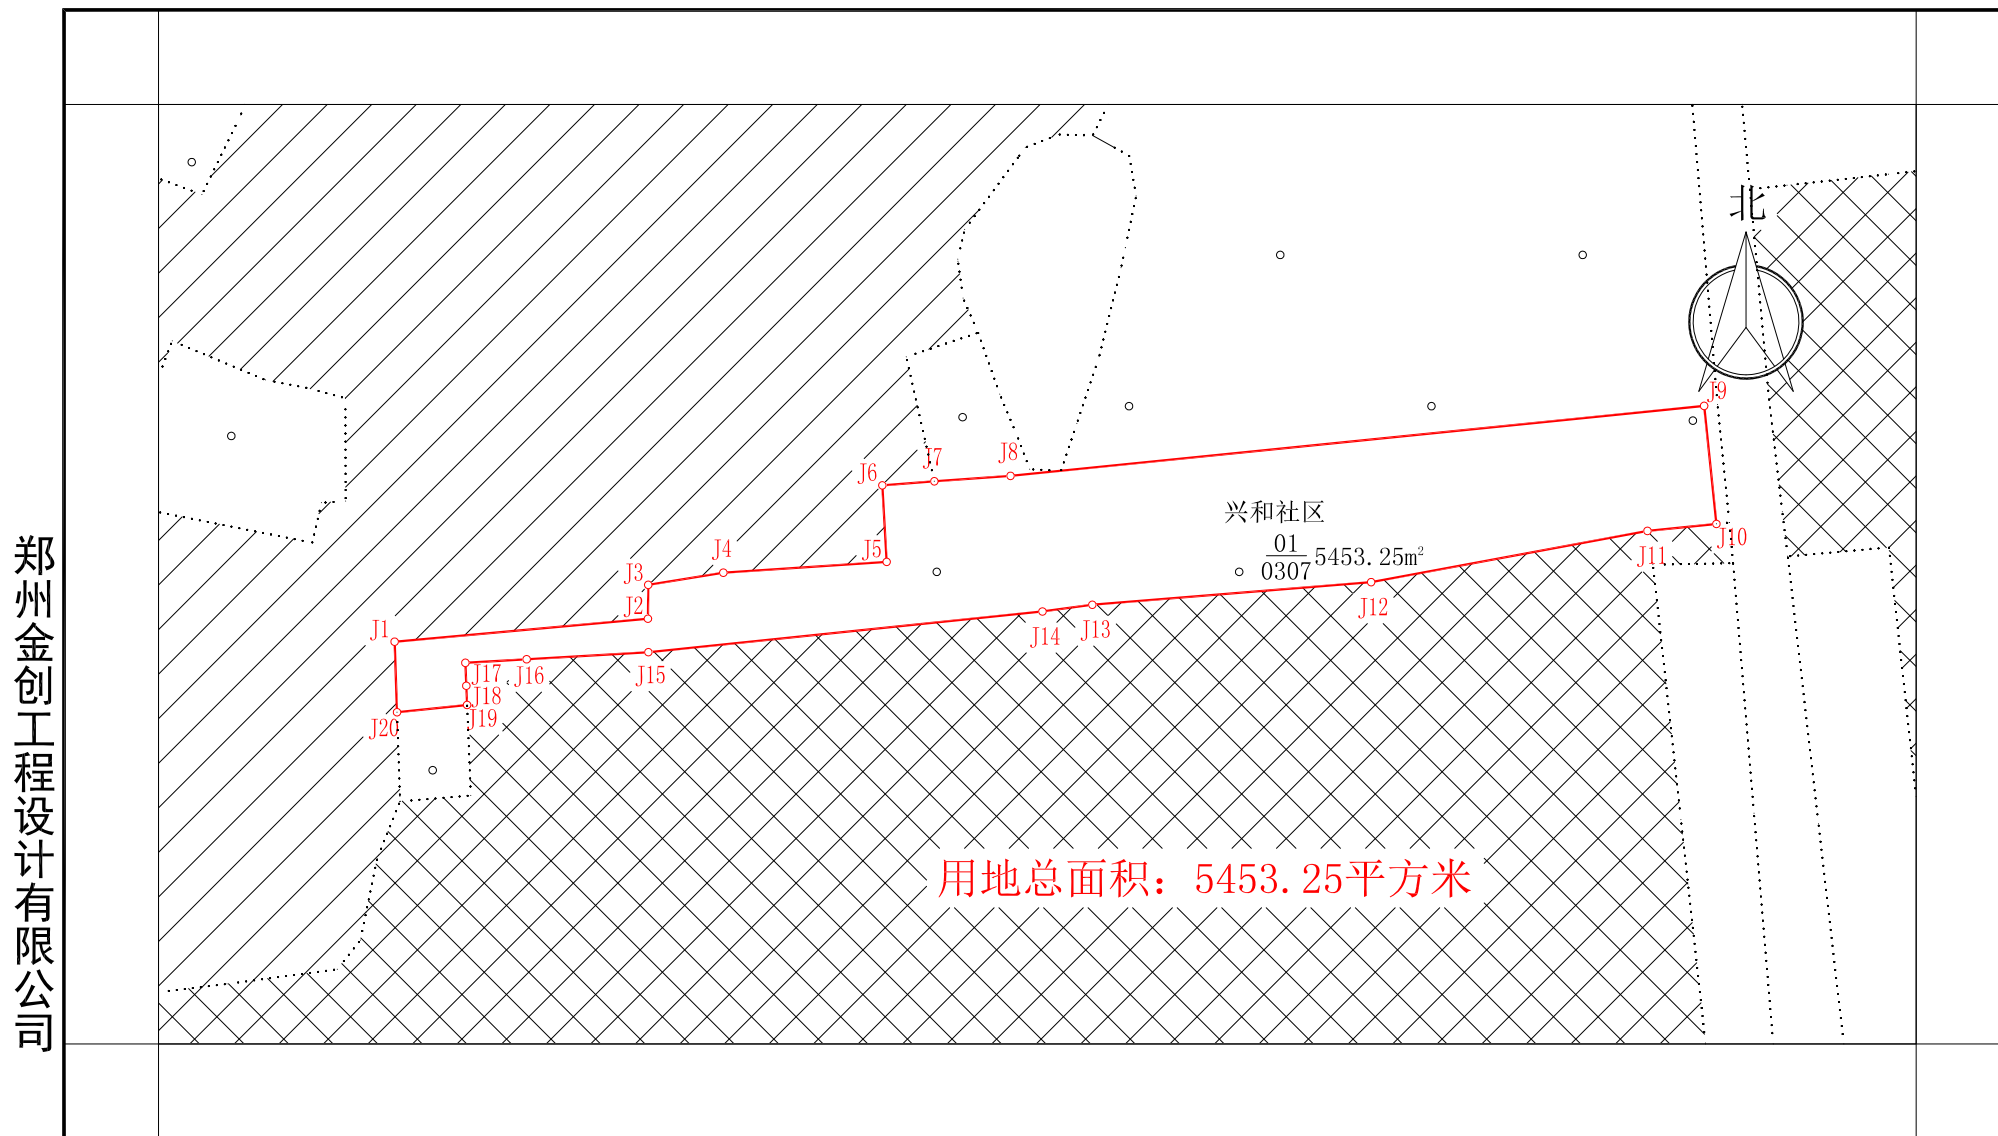

2023年10月数字化测图
2000国家大地坐标系
1985国家高程基准

1:1500

测量员：邱晨、吴祥雨
绘图员：彭玉玲
检查员：白旭飞